


1 Baños social corte 4  
1 : 25

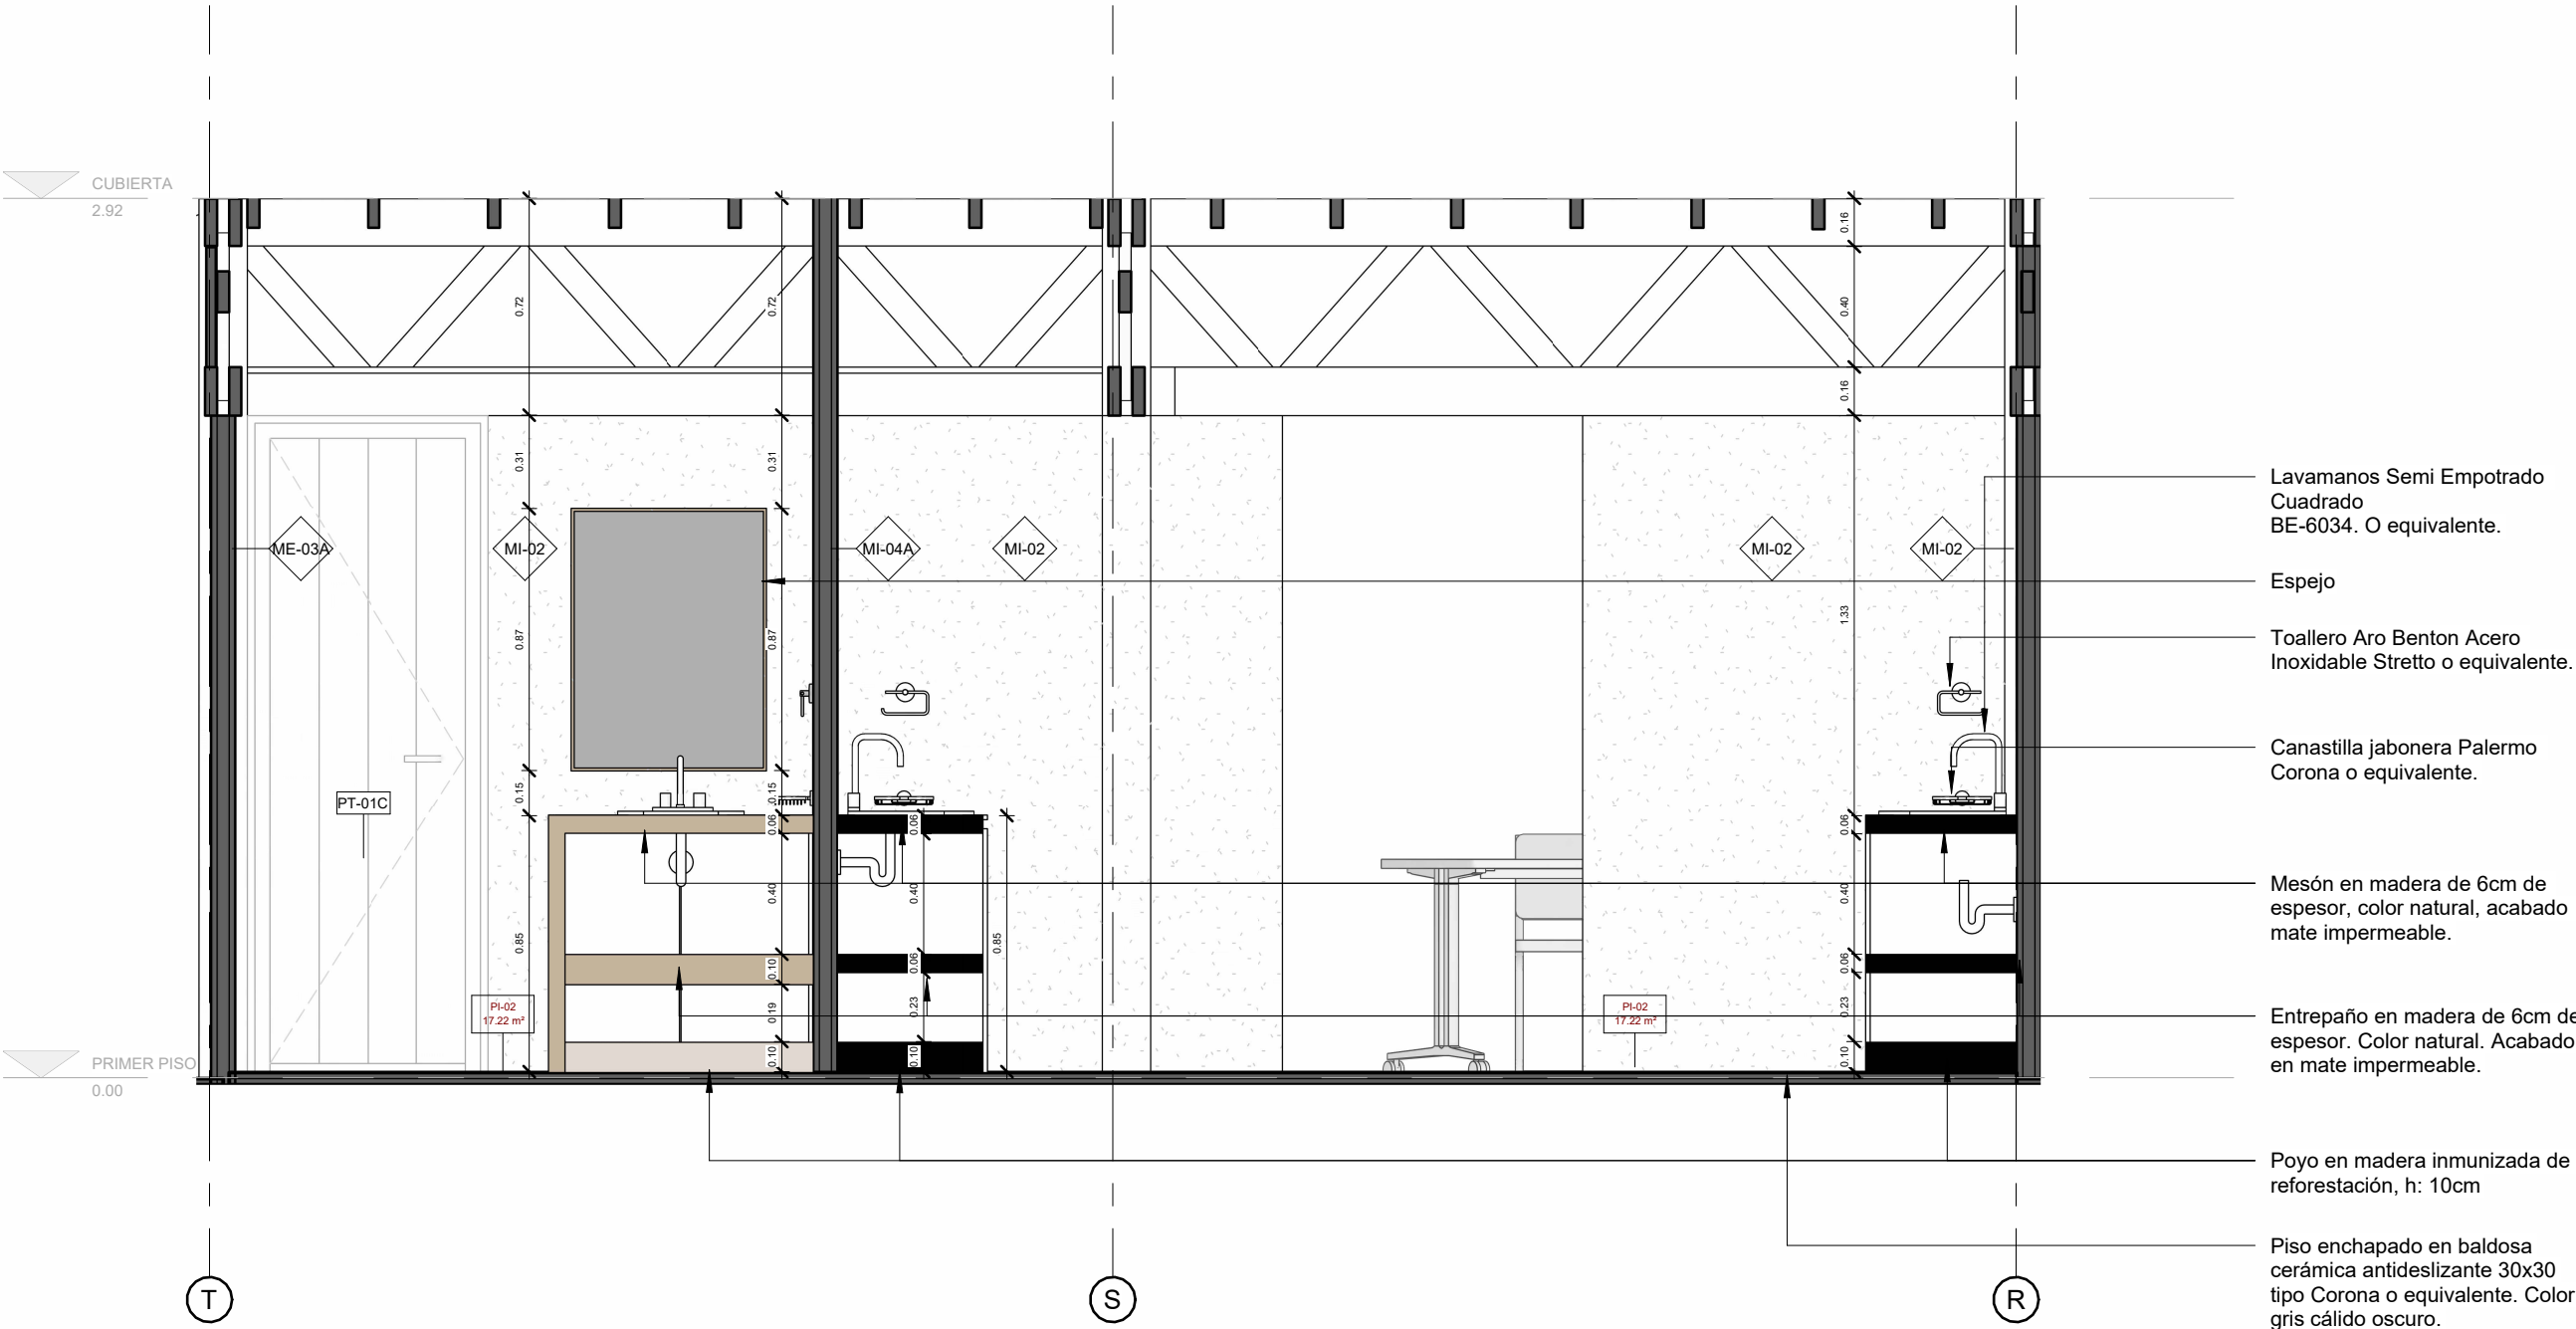

CONTRATO KFW-CCON-001 DE 2024. ÁREAS  
PROTEGIDAS Y DIVERSIDAD BIOLÓGICA FASE I:  
APORTE FINANCIERO KFW-NO

ESTUDIOS Y DISEÑOS DE OBRAS DE INFR. PARA  
LAS ÁREAS PROTEGIDAS DE LA DIRECCIÓN  
TERRITORIAL PACÍFICO

SEDE SAUTATÁ  
PNN LOS KATÍOS

SUPERVISOR:  
ARQ. CARLOS ALBERTO PINZON

*[Signature]*

COORDINACIÓN DE DISEÑO:  
ARQ. MARIA INÉS GARCIA-REYES  
Mat. Profesional No. 25700-01154

DESARROLLO DE  
DISEÑOS:

ARQ. STEFANO ANZELLINI  
Mat. Profesional No.  
25700-13872

DISEÑO  
ARQUITECTÓNICO:

ARQ. DANIELA RODRÍGUEZ  
ARQ. CARLOS BARAJAS  
ARQ. ALEXANDRA OLARTE  
ARQ. MARIANA MORA

COORDINACIÓN EST.  
TÉCNICOS:

ARQ. DAVID CRUZ

DERECHOS DE AUTOR: ANZELLINI GARCIA-REYES  
S.A.S.

CONTENIDO:  
Baño social alzado 3

ESCALA:  
1 : 25

FECHA:  
JUNIO DE 2024

FECHA	OBSERVACIÓN

KT-404