SAUTATÁ

PARQUE NACIONAL NATURAL LOS KATIOS

SEDE OPERATIVA

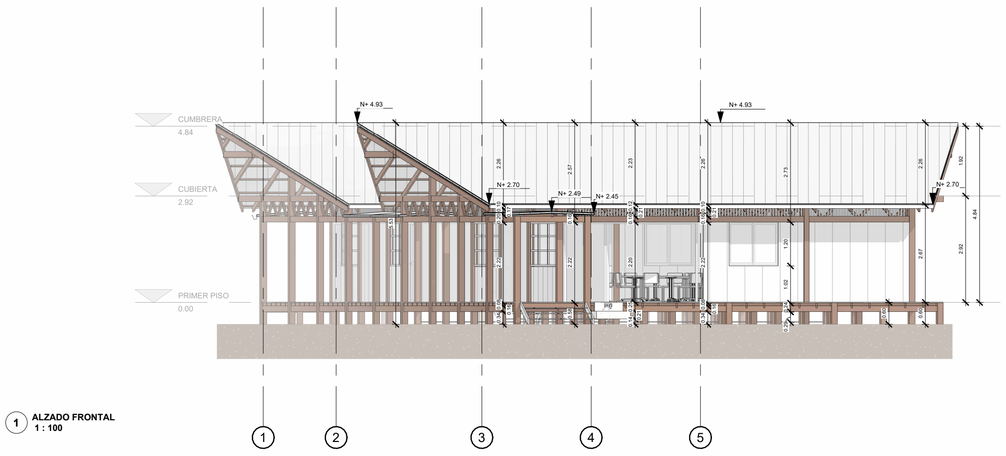

1 **ALZADO FRONTAL**
1 : 100

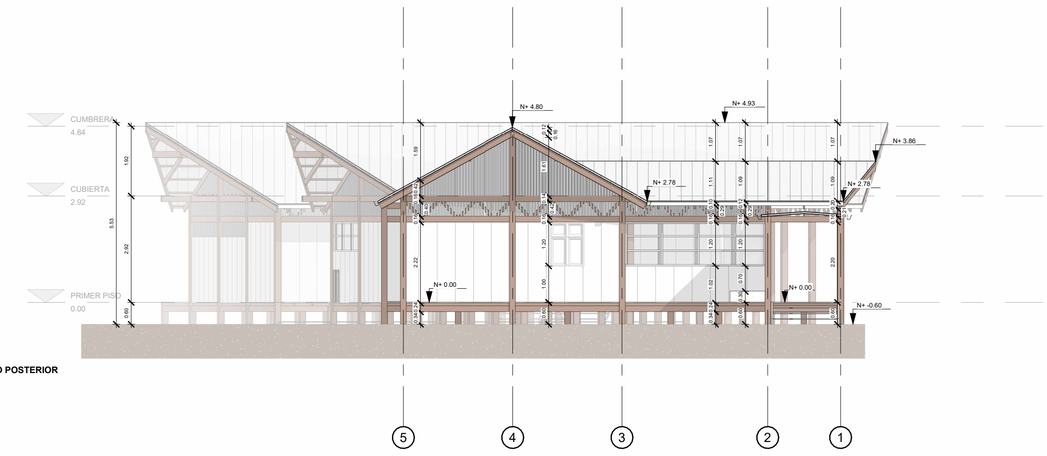

4 **ALZADO POSTERIOR**
1 : 100

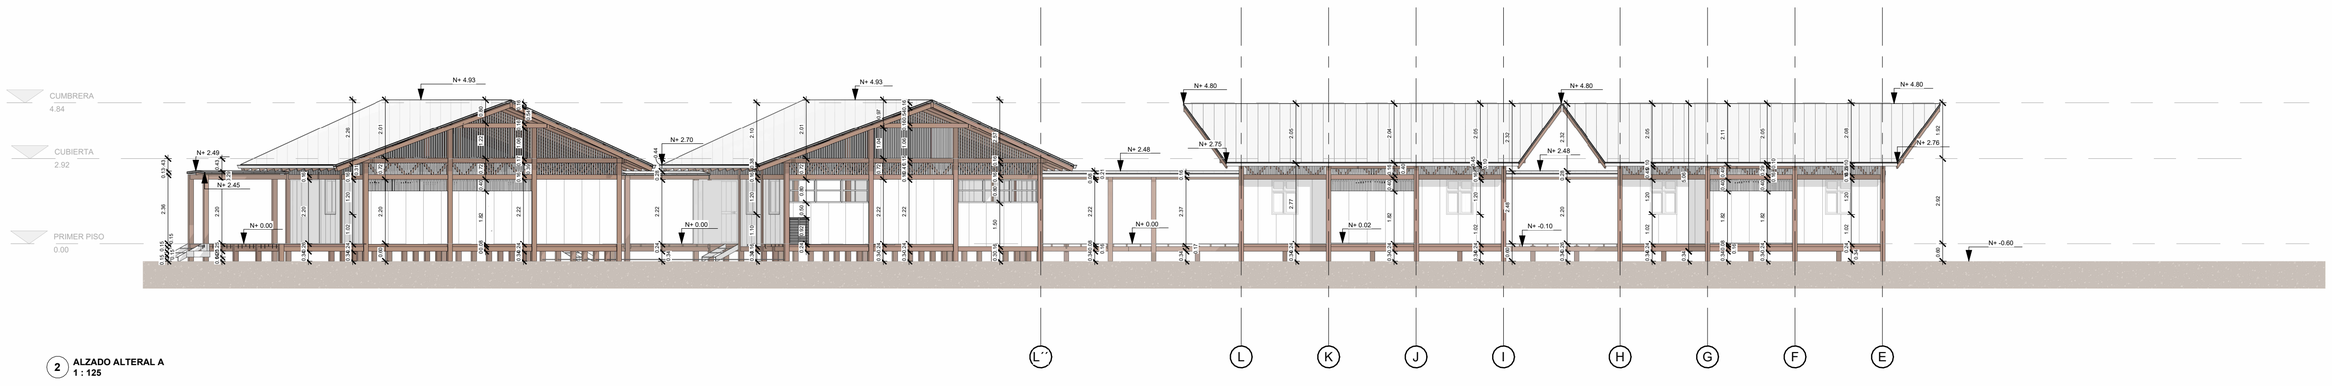

2 **ALZADO ALTERAL A**
1 : 125

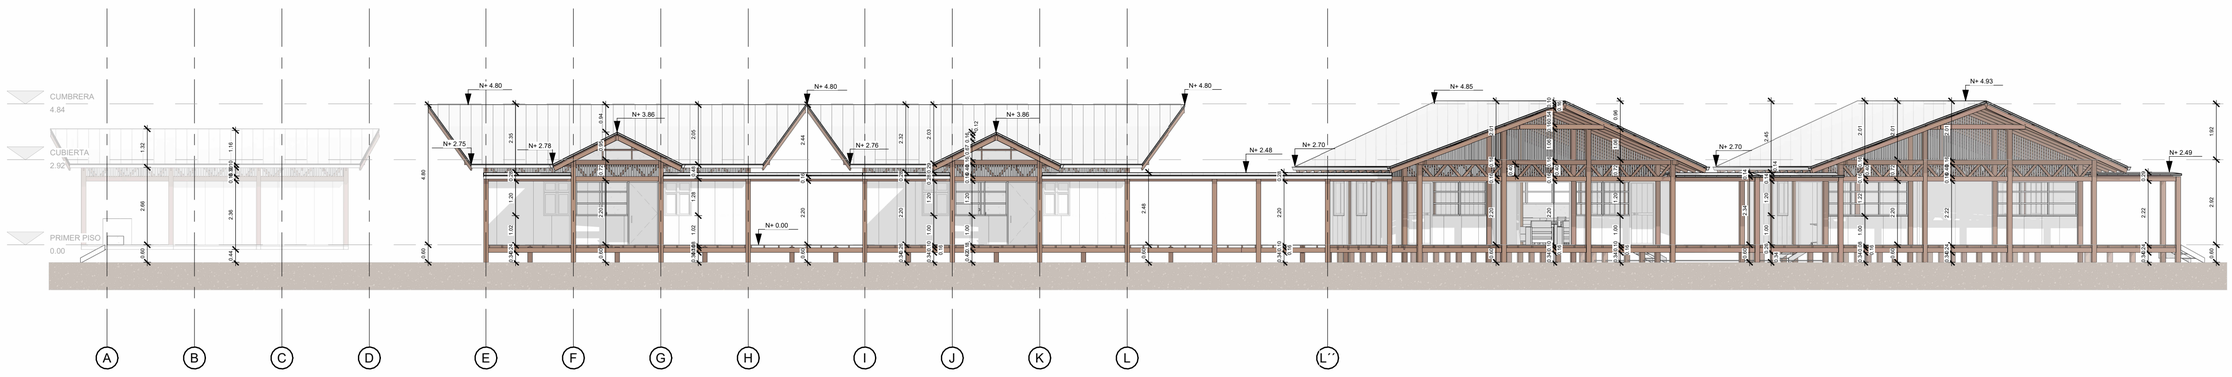

3 **ALZADO LATERAL B**
1 : 125

PARQUES NACIONALES NATURALES DE COLOMBIA

Patrimonio Natural

KFW

ANZELLINI GARCIA REYES ARQUITECTOS

PATRIMONIO NATURAL, FONDO PARA LA DIVERSIDAD Y ÁREAS PROTEGIDAS

CONTRATO KFW-CCON-001 DE 2024. ÁREAS PROTEGIDAS Y DIVERSIDAD BIOLÓGICA FASE I; APORTE FINANCIERO KFW.NO

ESTUDIOS Y DISEÑOS DE OBRAS DE INFRAESTRUCTURA PARA LAS ÁREAS PROTEGIDAS DE LA DIRECCIÓN TERRITORIAL PACIFICO

PNN LOS KATIOS

SEDE OPERATIVA SAUTATÁ

COORDINACIÓN DE DISEÑO:
ARQ. MARIA INÉS GARCIA-REYES
Mat. Profesional 25700-01154

DERECHOS DE AUTOR: ANZELLINI GARCIA-REYES S.A.S

DESARROLLO DE DISEÑOS:
ARQ. STEFANO ANZELLINI
Mat. Profesional 25700-13872

DISEÑO ARQUITECTÓNICO:
ARQ. DANIELA RODRÍGUEZ
ARQ. CARLOS BARAJAS
ARQ. ALEXANDRA OLARTE
PRT. MARIANA MORA

COORDINACIÓN ESTUDIOS TÉCNICOS:
ARQ. DAVID CRUZ

CONTENIDO:
Alzados

ESCALA:
As indicated

FECHA:
JUNIO DE 2024

KT-200