



1 ME-01
1 : 10

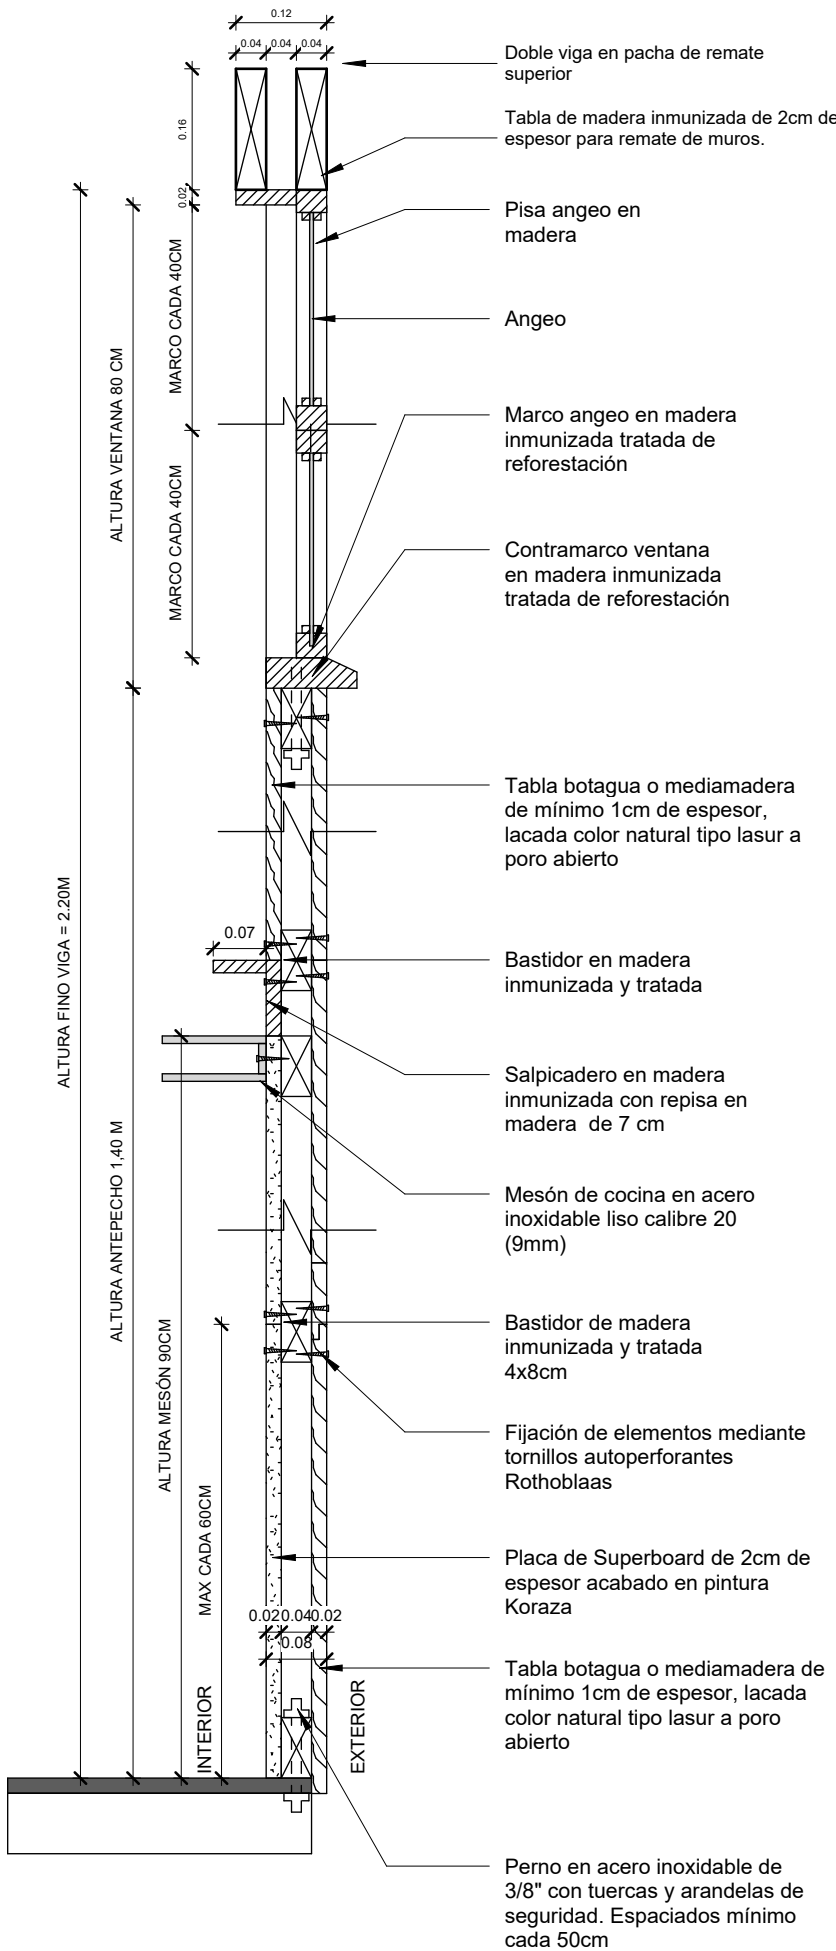

2 ME-02
1 : 10

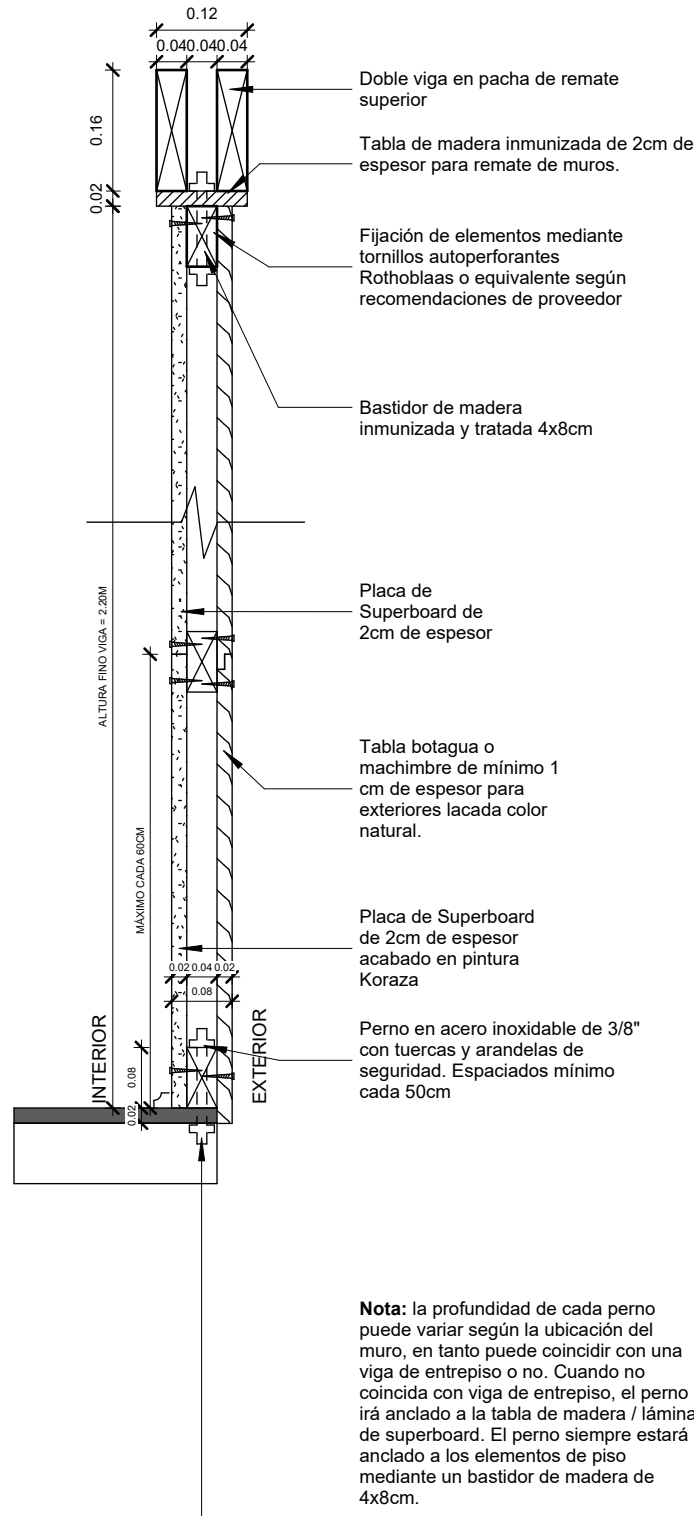

3 ME-03
1 : 10

BOCA DE GUABA PNN SANQUIANGA

SUPERVISOR:
ARQ. CARLOS ALBERTO PINZON

[Signature]

COORDINACIÓN DE DISEÑO:
ARQ. MARIA INÉS GARCIA-REYES
Mat. Profesional No. 25700-01154

DESARROLLO DE DISEÑOS:

ARQ. STEFANO ANZELLINI
Mat. Profesional No.
25700-13872

DISEÑO ARQUITECTÓNICO:

ARQ. DANIELA RODRÍGUEZ
ARQ. CARLOS BARAJAS
ARQ. ALEXANDRA OLARTE
ARQ. MARIANA MORA

COORDINACIÓN EST. TÉCNICOS:

ARQ. DAVID CRUZ

DERECHOS DE AUTOR: ANZELLINI GARCIA-REYES S.A.S.

CONTENIDO:
Tipos de Muro Exterior
(ME-01, ME-02,
ME-03)
ESCALA:

1 : 10

FECHA:
JUNIO DE 2024

FECHA	OBSERVACIÓN