



1 Escalera Acceso Típica Planta
1 : 15

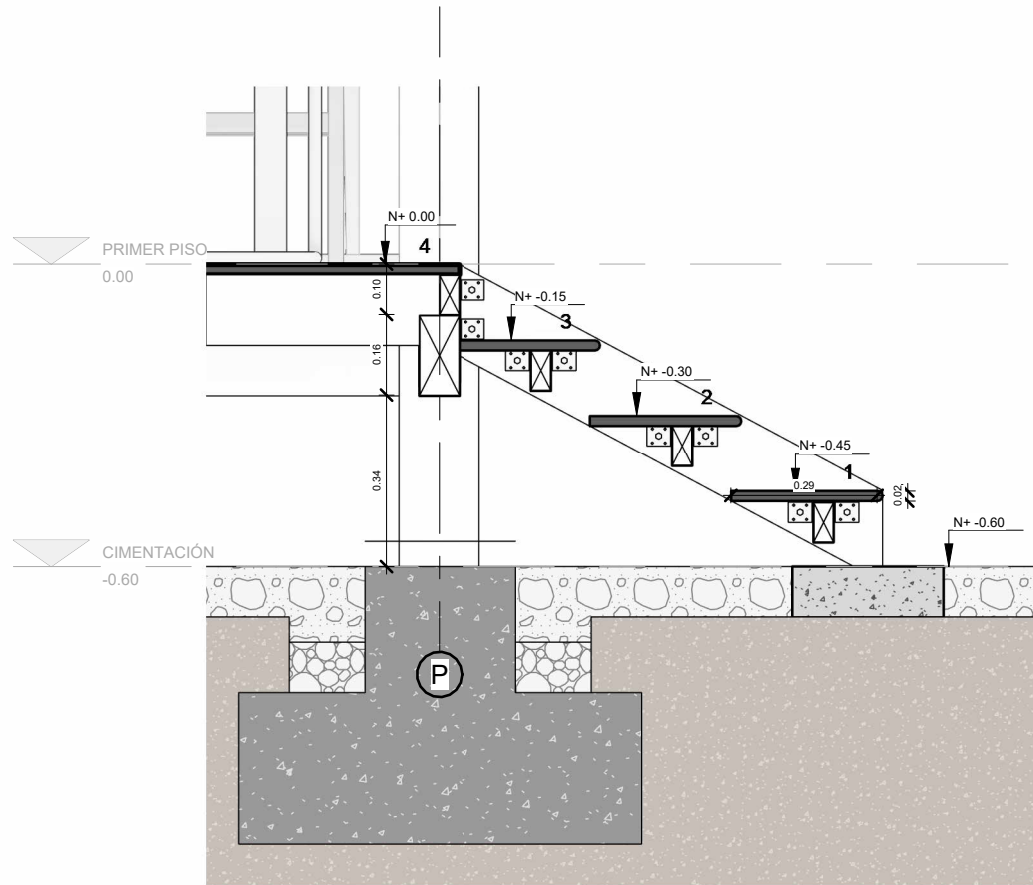

3 Escalera Acceso Típica Corte
1 : 15

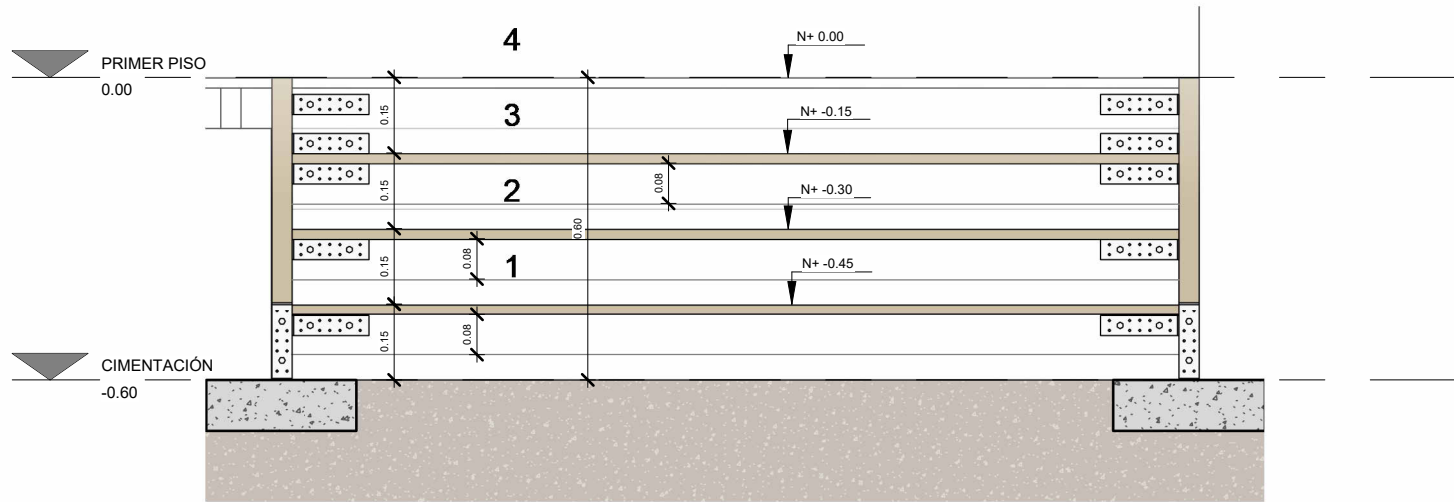

2 Escalera Acceso Típica Alzado
1 : 15

SEDE SAUTATÁ
PNN LOS KATÍOS

SUPERVISOR:
ARQ. CARLOS ALBERTO PINZON

COORDINACIÓN DE DISEÑO:
ARQ. MARIA INÉS GARCIA-REYES
Mat. Profesional No. 25700-01154

DESARROLLO DE
DISEÑOS:

ARQ. STEFANO ANZELLINI
Mat. Profesional No.
25700-13872

DISEÑO
ARQUITECTÓNICO:

ARQ. DANIELA RODRÍGUEZ
ARQ. CARLOS BARAJAS
ARQ. ALEXANDRA OLARTE
ARQ. MARIANA MORA

COORDINACIÓN EST.
TÉCNICOS:

ARQ. DAVID CRUZ

DERECHOS DE AUTOR: ANZELLINI GARCIA-REYES
S.A.S.

CONTENIDO:

Escalera Acceso
Típica

ESCALA:

1 : 15

FECHA:

JUNIO DE 2024

FECHA	OBSERVACIÓN