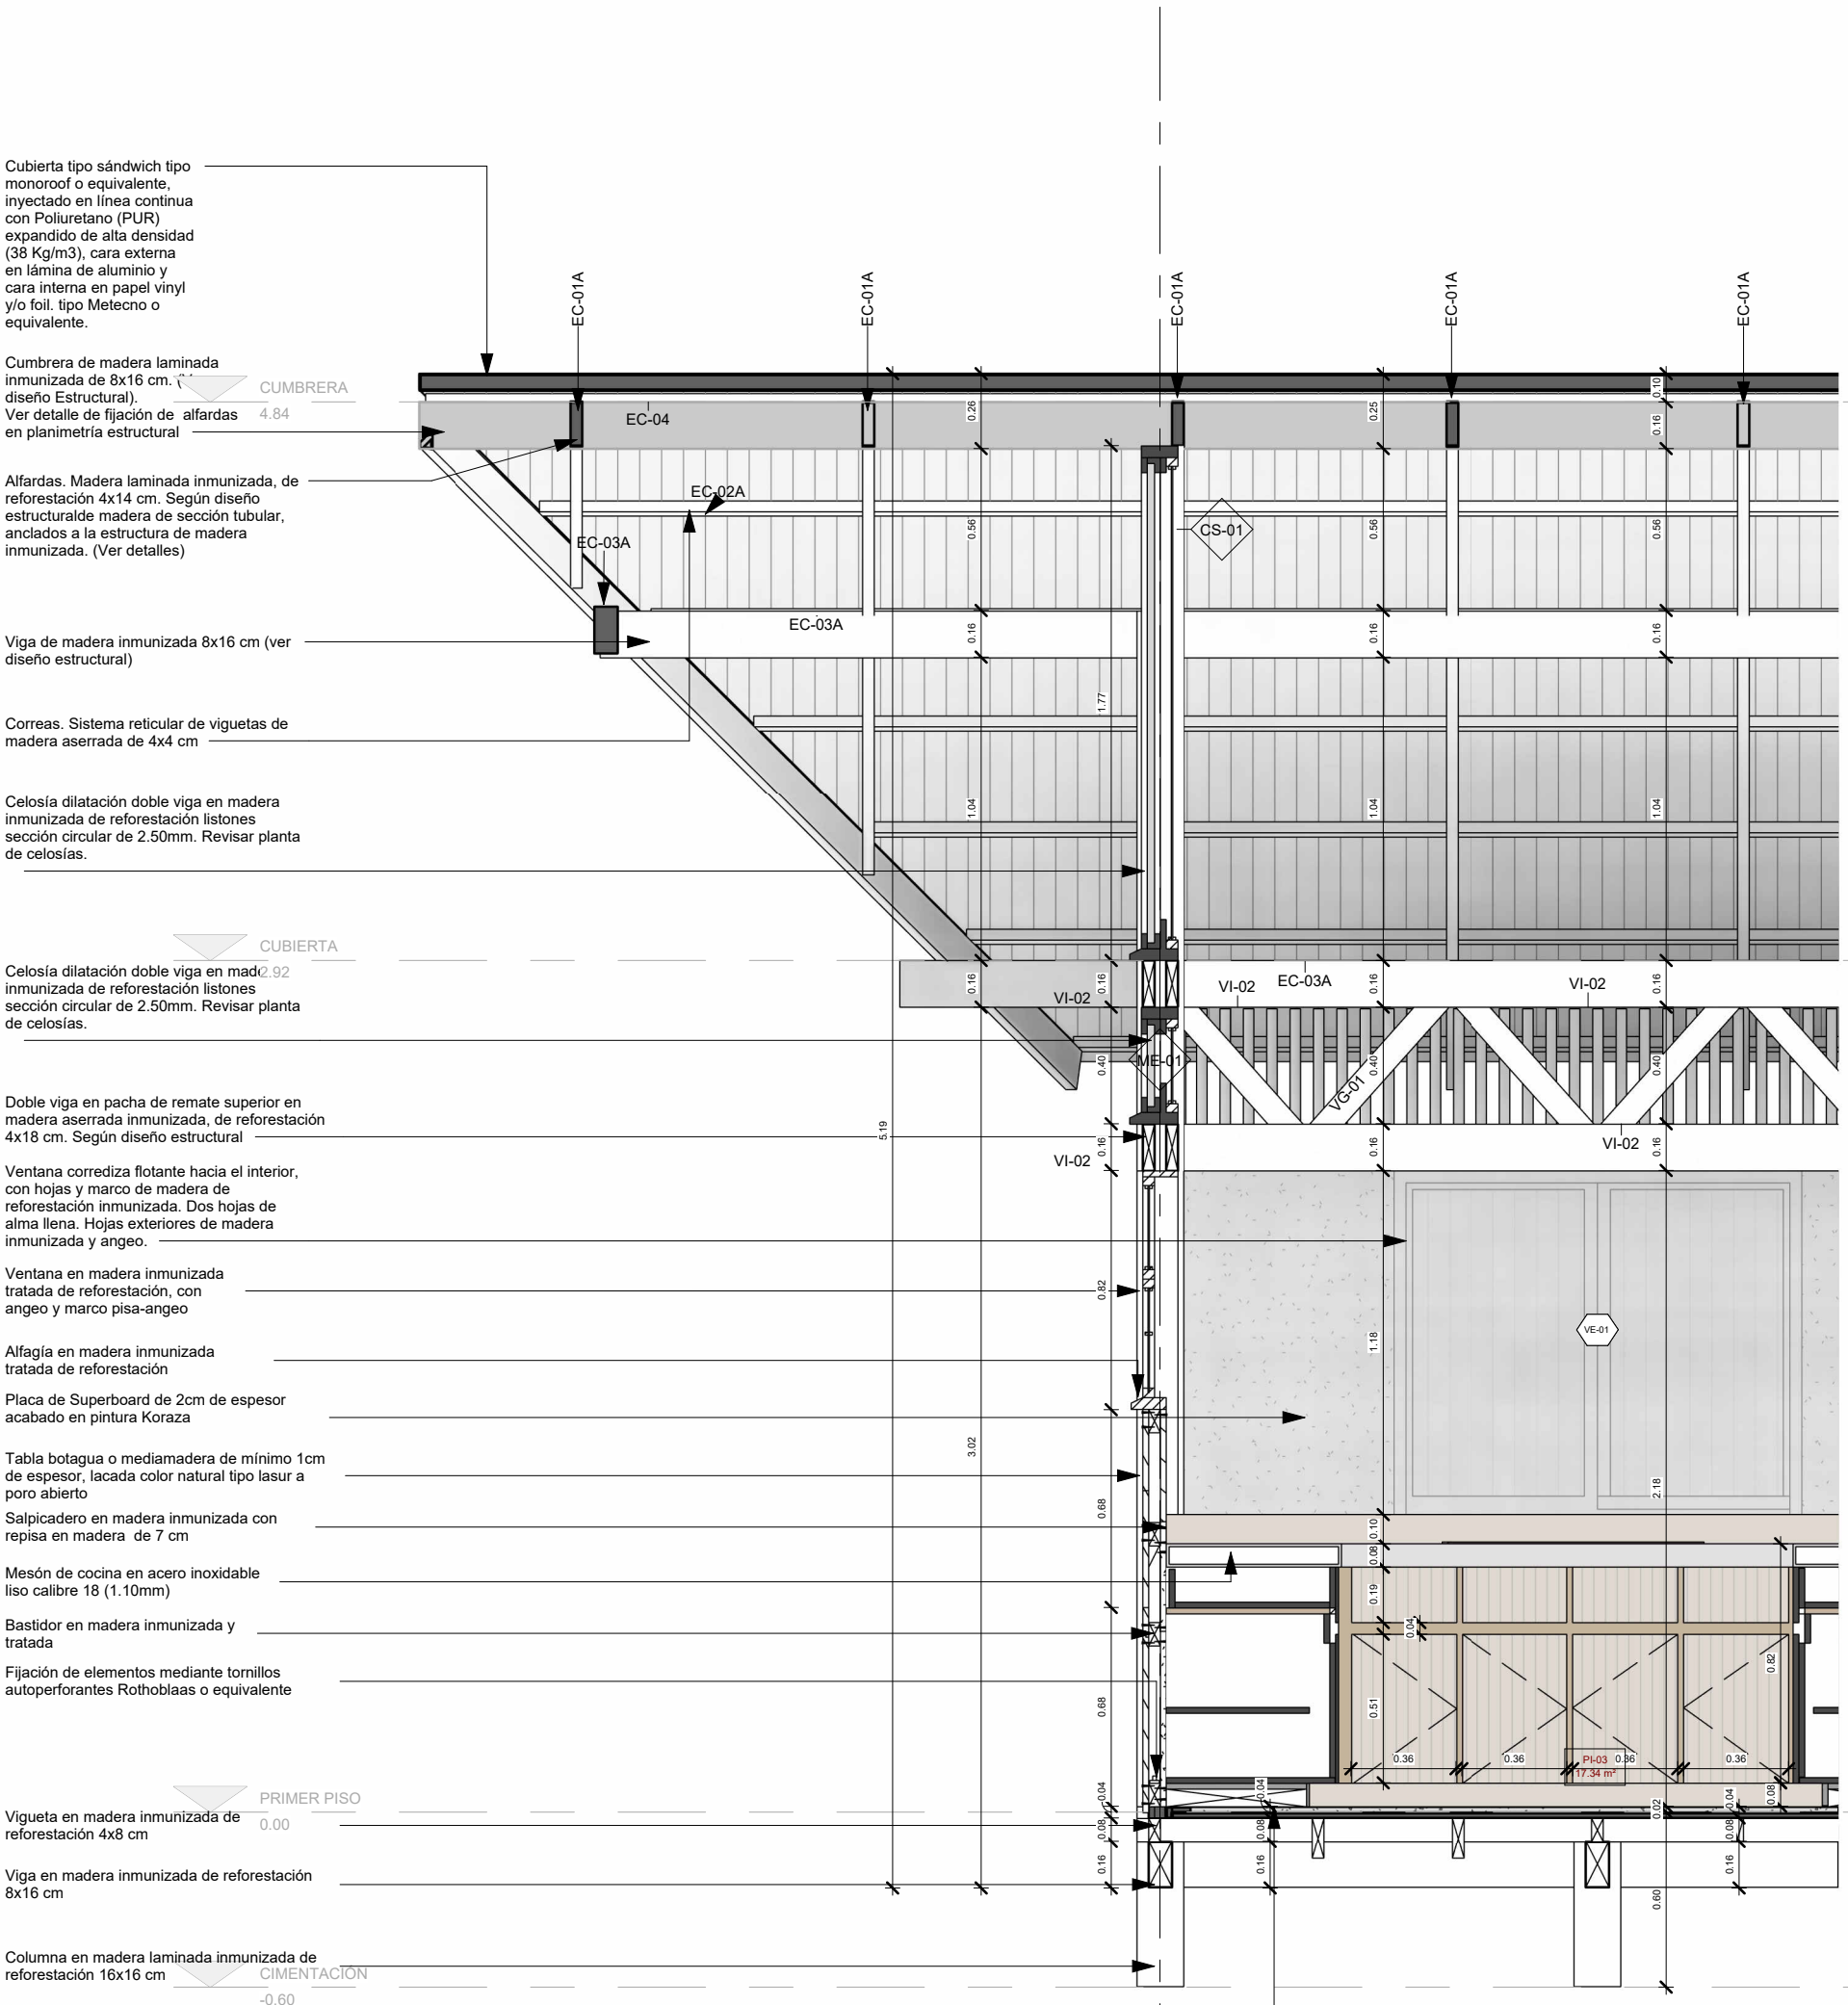

1 **Corte Por Fachada 1**
1 : 25

8

PARQUES NACIONALES NATURALES DE COLOMBIA

Patrimonio Natural

KFW

CONTRATO KFW-CCON-001 DE 2024. ÁREAS PROTEGIDAS Y DIVERSIDAD BIOLÓGICA FASE I; APORTE FINANCIERO KFW.NO

ESTUDIOS Y DISEÑOS DE OBRAS DE INFR. PARA LAS ÁREAS PROTEGIDAS DE LA DIRECCIÓN TERRITORIAL PACÍFICO

SEDE SUTATÁ
PNN LOS KATÍOS

SUPERVISOR:

ARQ. CARLOS ALBERTO PINZON

COORDINACIÓN DE DISEÑO:
ARQ. MARIA INÉS GARCIA-REYES
Mat. Profesional No. 25700-01154

DESARROLLO DE DISEÑOS:

ARQ. STEFANO ANZELLINI
Mat. Profesional No. 25700-13872

COORDINACIÓN EST. TÉCNICOS:

ARQ. DAVID CRUZ

DISEÑO ARQUITECTÓNICO:

ARQ. DANIELA RODRÍGUEZ
ARQ. CARLOS BARAJAS
ARQ. ALEXANDRA OLARTE
ARQ. MARIANA MORA

DERECHOS DE AUTOR: ANZELLINI GARCIA-REYES S.A.S

CONTENIDO:
Corte por fachada 1

ESCALA:
1 : 25

FECHA:
JUNIO DE 2024

FECHA	OBSERVACIÓN

KT-301