



1 Cortasol Planta
1 : 25

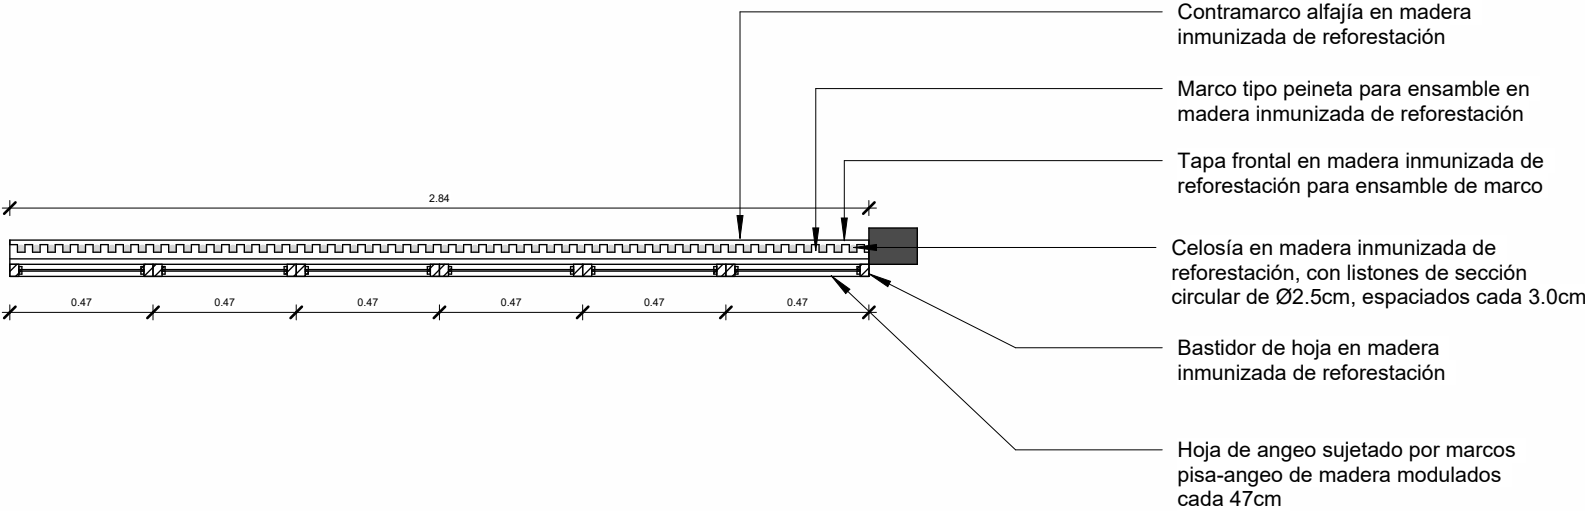

2 Cortasol Alzado
1 : 25

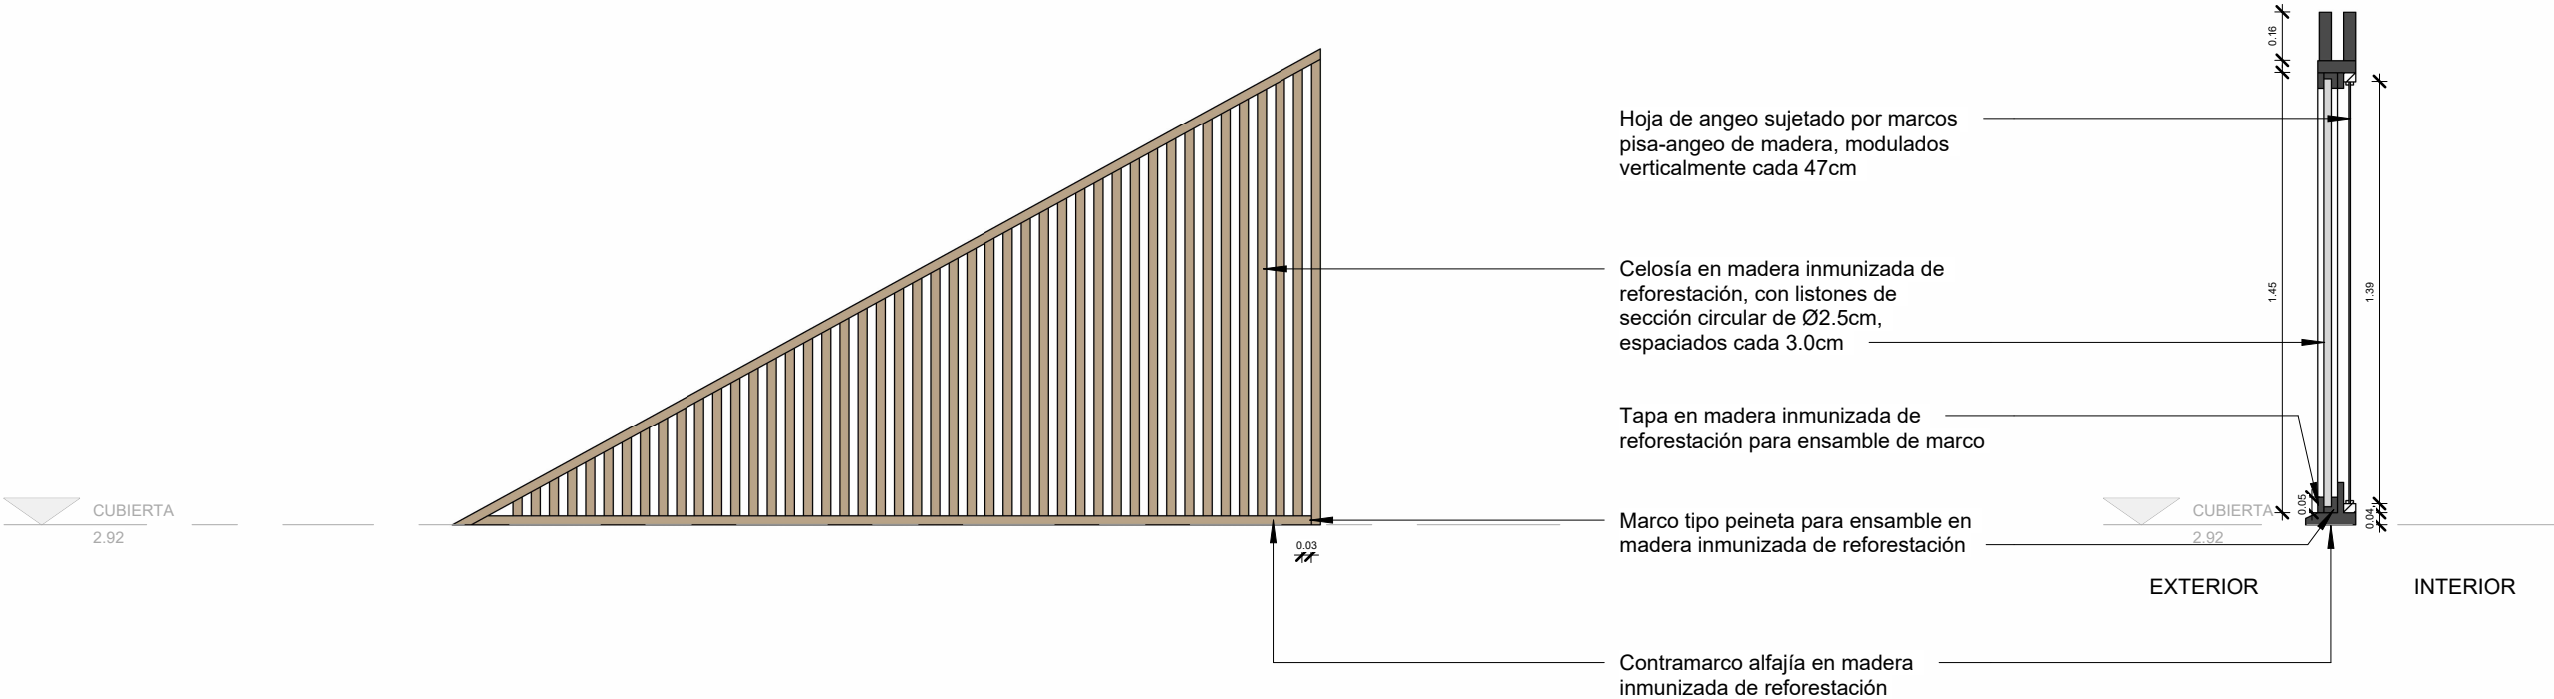

3 Cortasol Corte
1 : 25

SEDE SAUTATÁ
PNN LOS KATIÓS

SUPERVISOR:
ARQ. CARLOS ALBERTO PINZON

COORDINACIÓN DE DISEÑO:
ARQ. MARIA INÉS GARCIA-REYES
Mat. Profesional No. 25700-01154

DESARROLLO DE
DISEÑOS:

ARQ. STEFANO ANZELLINI
Mat. Profesional No.
25700-13872

DISEÑO
ARQUITECTÓNICO:

ARQ. DANIELA RODRÍGUEZ
ARQ. CARLOS BARAJAS
ARQ. ALEXANDRA OLARTE
ARQ. MARIANA MORA

COORDINACIÓN EST.
TÉCNICOS:

ARQ. DAVID CRUZ

DERECHOS DE AUTOR: ANZELLINI GARCIA-REYES
S.A.S.

CONTENIDO:
Cortasol

ESCALA:
1 : 25

FECHA:
JUNIO DE 2024

FECHA	OBSERVACIÓN