SAUTATÁ

PARQUE NACIONAL NATURAL LOS KATIOS

SEDE OPERATIVA

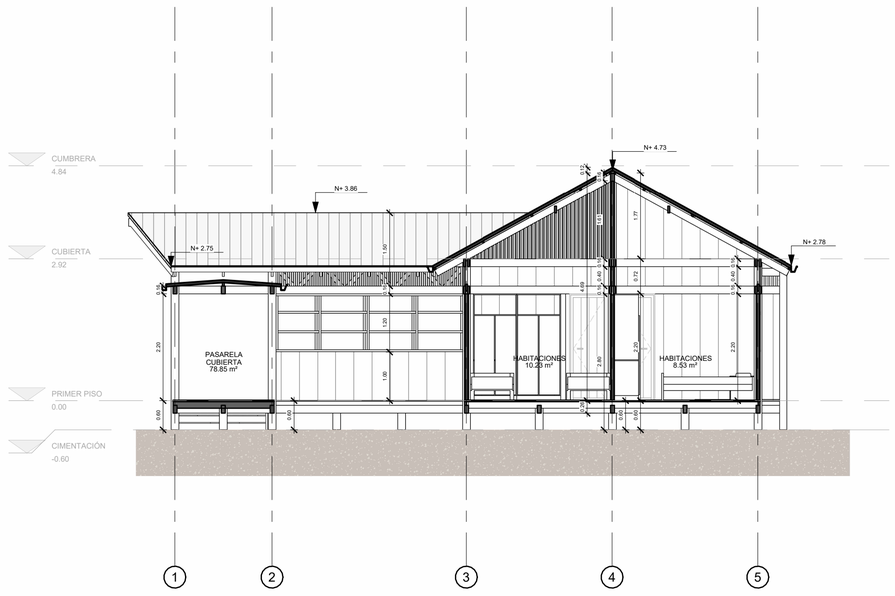

1 **CORTE A-A´**
1 : 75

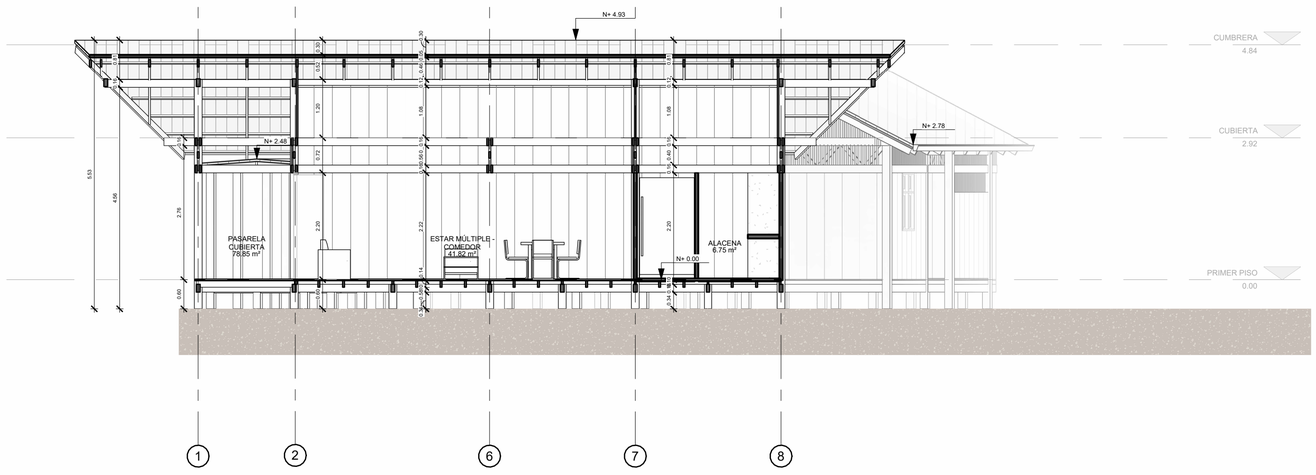

4 **CORTE D-D´**
1 : 75

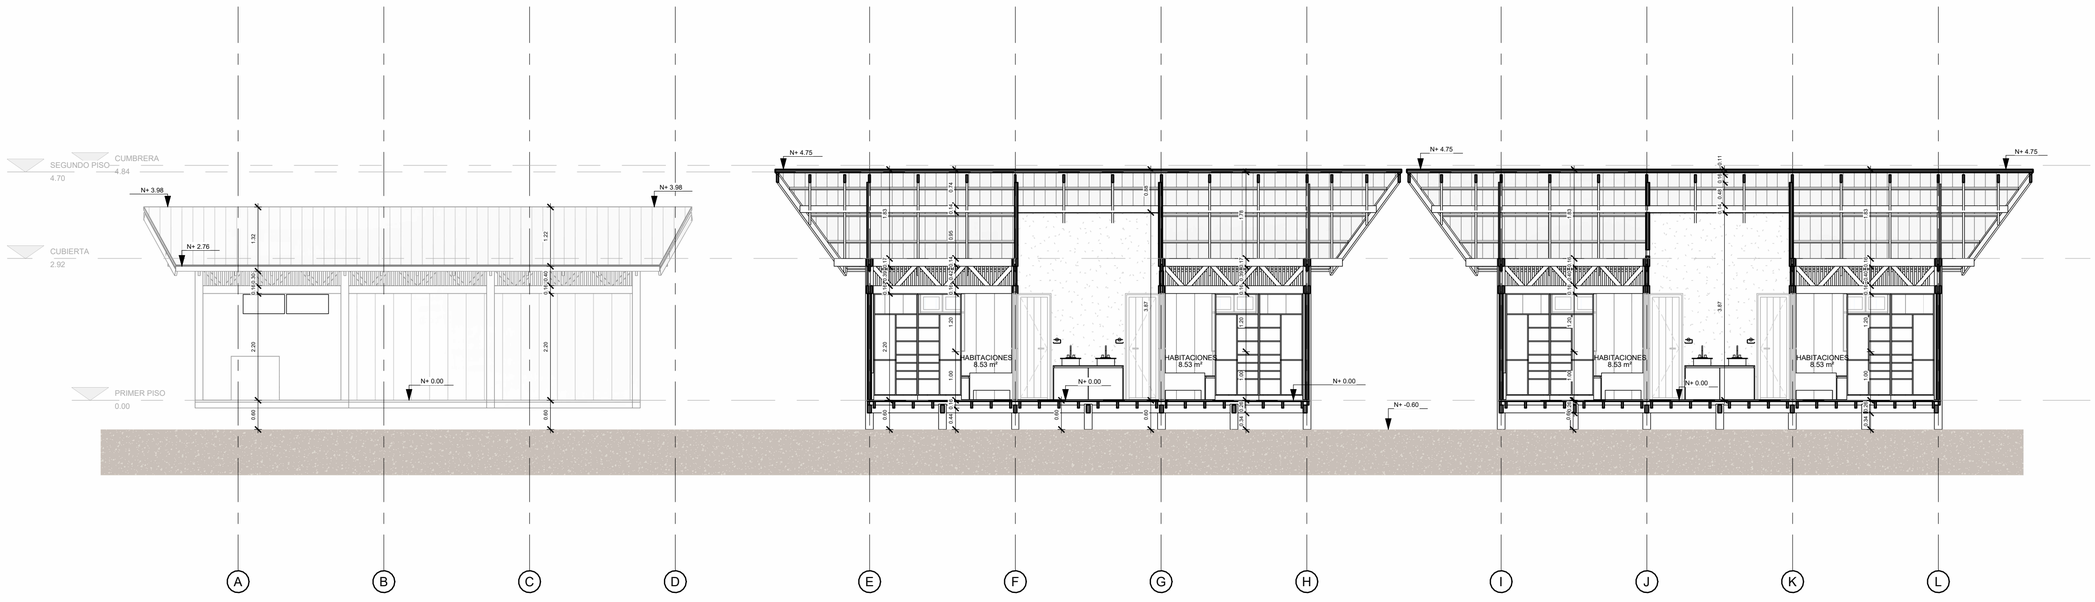

2 **CORTE B-B´**
1 : 75

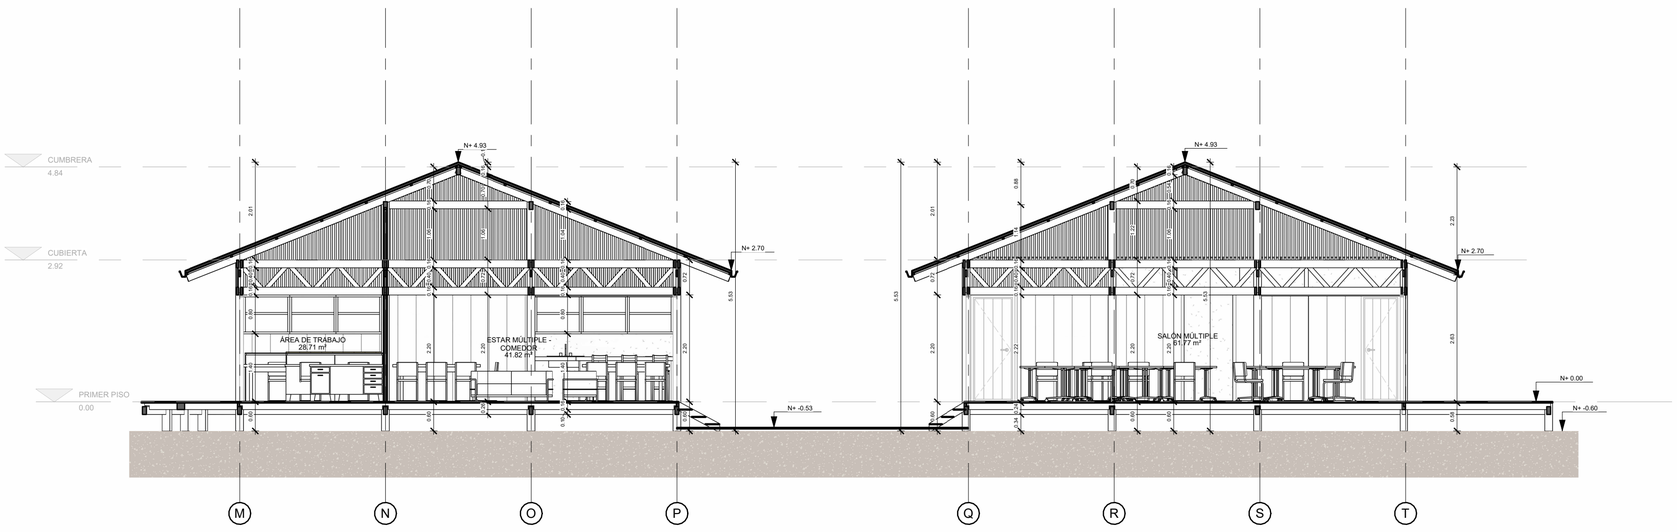

3 **CORTE C-C´**
1 : 75

PARQUES NACIONALES NATURALES DE COLOMBIA

Patrimonio Natural

KFW

ANZELLINI GARCIA REYES ARQUITECTOS

PATRIMONIO NATURAL, FONDO PARA LA DIVERSIDAD Y ÁREAS PROTEGIDAS

CONTRATO KFW-CCON-001 DE 2024. ÁREAS PROTEGIDAS Y DIVERSIDAD BIOLÓGICA FASE I; APORTE FINANCIERO KFW.NO

ESTUDIOS Y DISEÑOS DE OBRAS DE INFRAESTRUCTURA PARA LAS ÁREAS PROTEGIDAS DE LA DIRECCIÓN TERRITORIAL PACIFICO

PNN LOS KATIOS

SEDE OPERATIVA SAUTATÁ

COORDINACIÓN DE DISEÑO:
ARQ. MARIA INÉS GARCIA-REYES
Mat. Profesional 25700-01154

DERECHOS DE AUTOR: ANZELLINI GARCIA-REYES S.A.S

DESARROLLO DE DISEÑOS:
ARQ. STEFANO ANZELLINI
Mat. Profesional 25700-13872

DISEÑO ARQUITECTÓNICO:
ARQ. DANIELA RODRÍGUEZ
ARQ. CARLOS BARAJAS
ARQ. ALEXANDRA OLARTE
PRT. MARIANA MORA

COORDINACIÓN ESTUDIOS TÉCNICOS:
ARQ. DAVID CRUZ

CONTENIDO:
Cortes

ESCALA:
1 : 75

FECHA:
JUNIO DE 2024

KT-300