



1 MI-01  
1 : 10

**Nota:** la profundidad de cada perno puede variar según la ubicación del muro, en tanto puede coincidir con una viga de entrepiso o no. Cuando no coincida con viga de entrepiso, el perno irá anclado a la tabla de madera / lámina de superbord. El perno siempre estará anclado a los elementos de piso mediante un bastidor de madera de 4x8cm.

Verificar ubicación del muro según la Planta de Muros KT-602 y verificar materialidad del piso según Planta de Acabados de Piso KT-102.

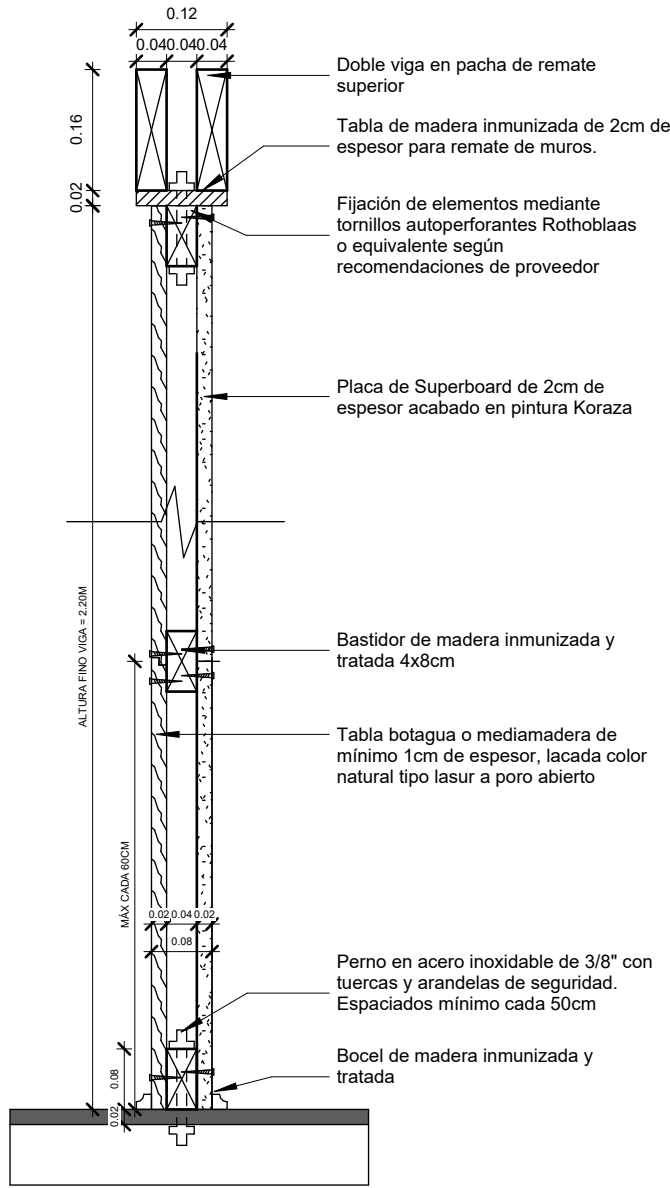

2 MI-02  
1 : 10

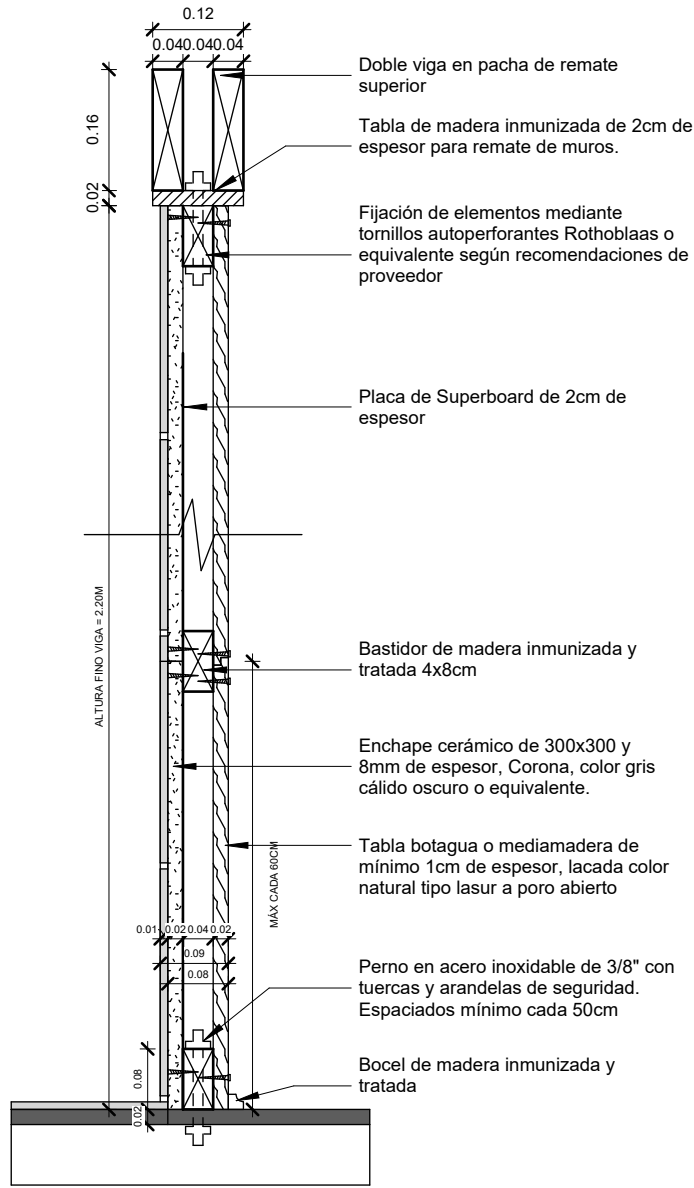

3 MI-03  
1 : 10

## SEDE SAUTATÁ PNN LOS KATÍOS

**SUPERVISOR:**  
ARQ. CARLOS ALBERTO PINZON

*[Signature]*

**COORDINACIÓN DE DISEÑO:**  
ARQ. MARIA INÉS GARCIA-REYES  
Mat. Profesional No. 25700-01154

## DESARROLLO DE DISEÑOS:

ARQ. STEFANO ANZELLINI  
Mat. Profesional No.  
25700-13872

## DISEÑO ARQUITECTÓNICO:

ARQ. DANIELA RODRÍGUEZ  
ARQ. CARLOS BARAJAS  
ARQ. ALEXANDRA OLARTE  
ARQ. MARIANA MORA

## COORDINACIÓN EST. TÉCNICOS:

ARQ. DAVID CRUZ

DERECHOS DE AUTOR: ANZELLINI GARCIA-REYES  
S.A.S.

**CONTENIDO:**  
Tipos de Muro Interior  
(MI-01, MI-02, MI-03)

**ESCALA:**  
1 : 10

**FECHA:**  
JUNIO DE 2024

FECHA	OBSERVACIÓN