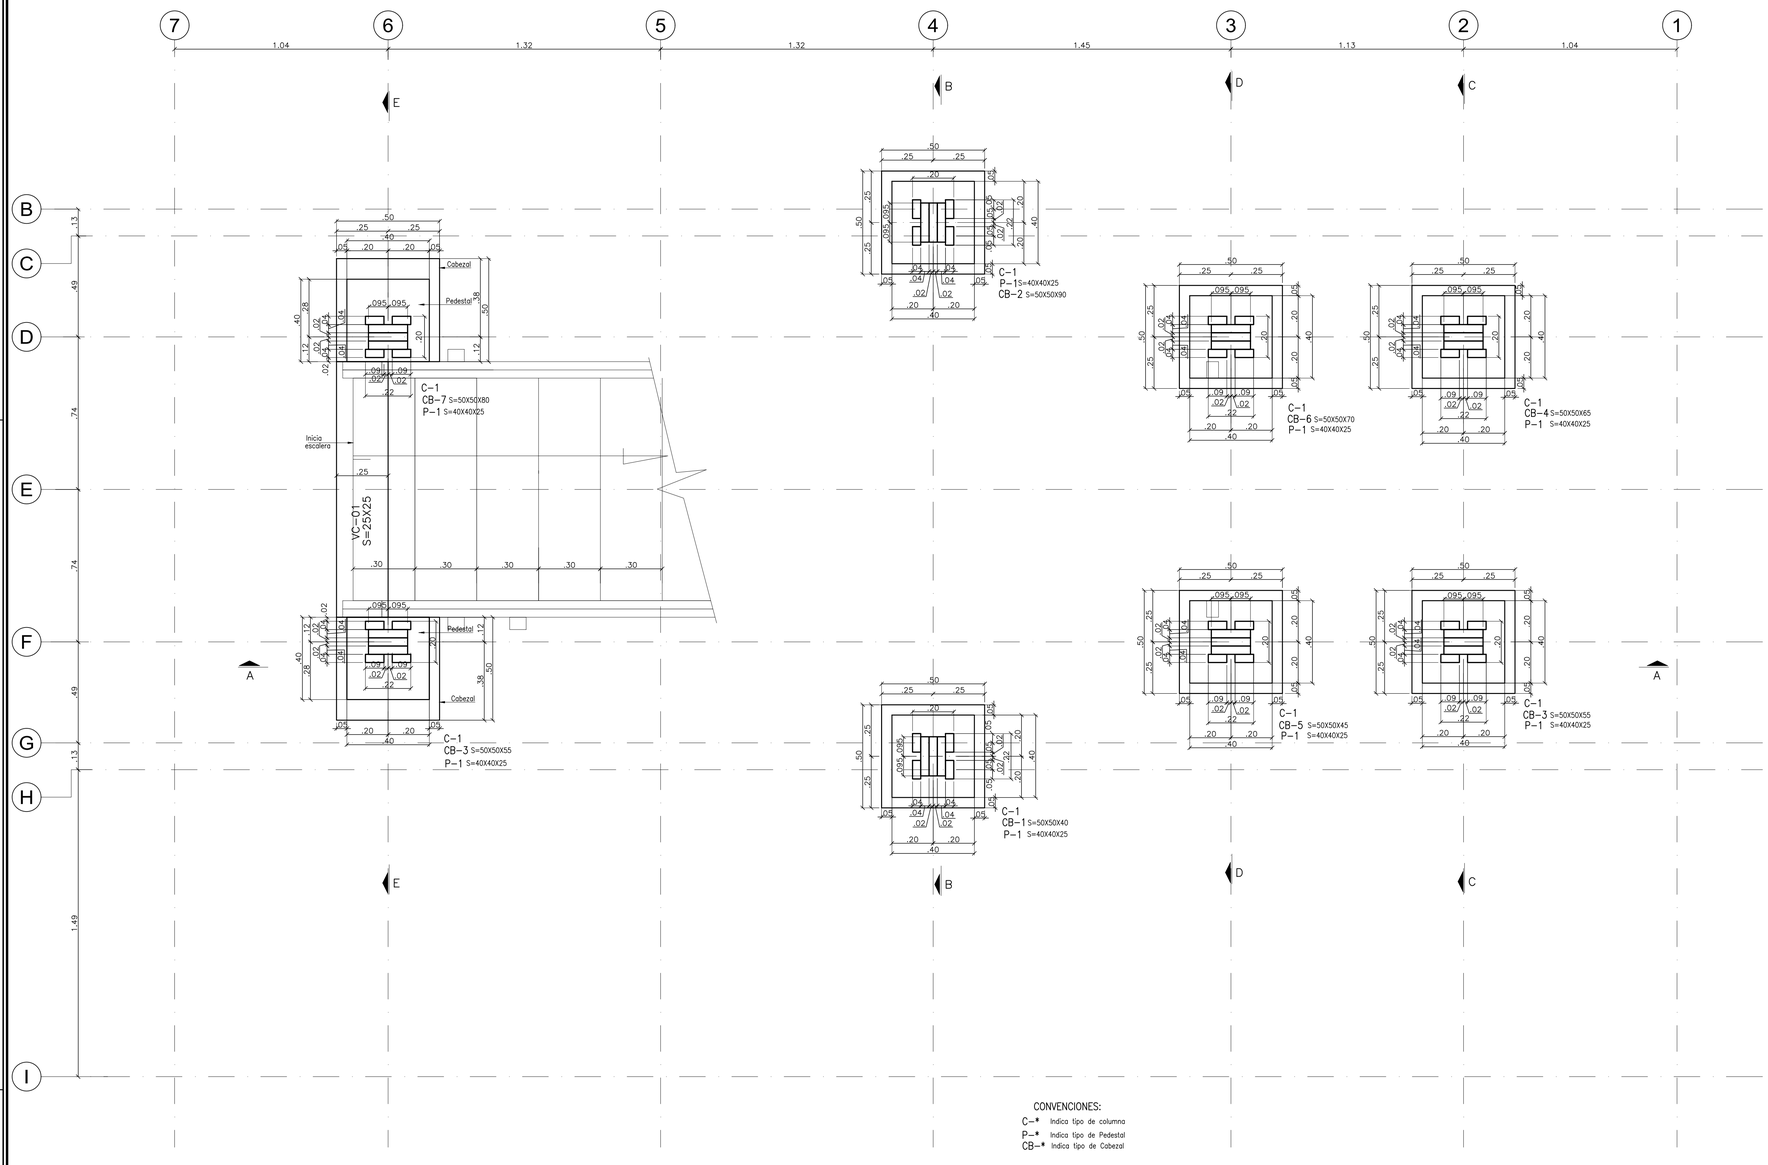

CONVENCIONES:

C-* Indica tipo de columna
P-* Indica tipo de Pedestal
CB-* Indica tipo de Cabezal

PLANTA DE CIMENTACIÓN(PEDESTAL Y CABEZALES)
ESCALA 1:12.5

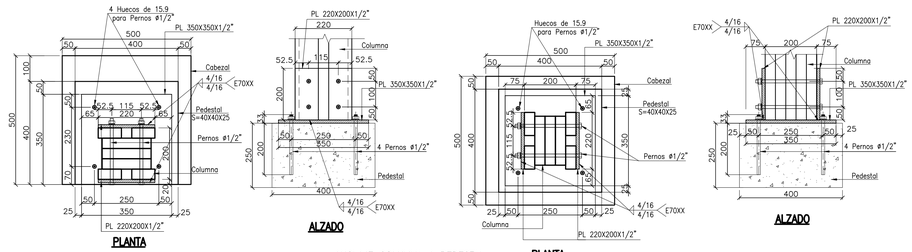

PLANTA

ALZADO

ANCLAJE COLUMNA A PEDESTAL
ESCALA 1:10
Dimensiones en milímetros

PLANTA

ALZADO

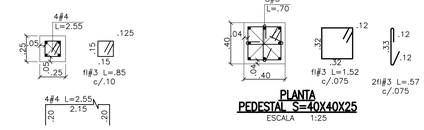

VIGA VC-01
S=25X25
ESCALA 1:25

PLANTA
PEDESTAL S=40X40X25
ESCALA 1:25

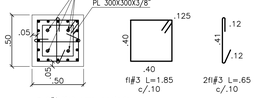

- 4#8 Refuerzo anclado
- 16#5 Refuerzo sin anclar

PLANTA
CABEZAL TIPO S=50X50XVAR.
ESCALA 1:25

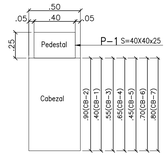

CONVENCIONES:

P-* Indica tipo de Pedestal
CB-* Indica tipo de Cabezal

ALZADO FORMALETA
PEDESTAL Y CABEZAL
ESCALA 1:25

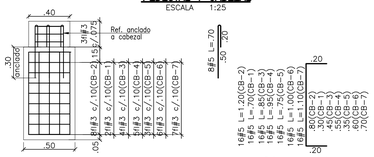

CB-* Indica tipo de Cabezal

Refuerzo no anclado

ALZADO REFUERZO
PEDESTAL Y CABEZAL
ESCALA 1:25

PLANTA REFUERZO
ANCLADO CABEZAL A ROCA
ESCALA 1:25

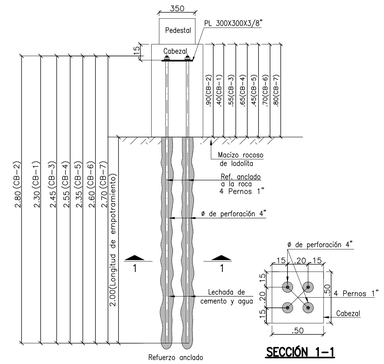

ALZADO REFUERZO
ANCLADO
ESCALA 1:25

SECCIÓN 1-1

NOTAS:

1. Ver notas, convenciones, especificaciones y planos de referencia en plano N°01
2. Todas las medidas están dadas en metros a menos que se indique otra unidad.

CONSULTOR: J.a.m. INGENIERIA Y MEDIO AMBIENTE FONTUR INFRAST-PNNCHI-CCON-001-202	DIRECTOR CONSULTORIA: ING. SILVIA CRISTINA ALVAREZ M.P. No.: 25202-61474 CND ING. IVAN MAURICIO GUEVARA M.P. No.: 25202-65724 CND	DIRECTOR DE INTERVENTORIA: ING. RICARDO ANDRES PALACIOS SIERRA Mat.: 25202-261633 CND	MODIFICACIONES / FECHA: I II III IV V VI VII VIII

PROYECTO:

CONTRATO NO. FONTUR INFRAST-PNNCHI-CCON-001-2025
"REALIZAR LOS ESTUDIOS Y DISEÑOS COMPLEMENTARIOS DE LAS OBRAS DE INFRAESTRUCTURA ECOTURÍSTICA PARA SECTOR LA PAILA, SENDERO PLANTAS DEL CAMINO, UBICADO DENTRO DEL PNN CHINGAZA -CUNDINAMARCA EN MARCO DEL PROYECTO FNTP- 2024-175"

CONTIENE:

MIRADOR
PLANTA DE CIMENTACIÓN
PEDESTAL Y CABEZALES, REFUERZOS DE CIMENTACIÓN

LOCALIDAD: PNN CHINGAZA
ESCALA: INDICADA

ESTRUCTURA

REFERENCIA:
ARCHIVO AUTOCAD: 850-EST-(02-12)-MIR
ARCHIVO LAYOUT: 5
FECHA FACTIBILIDAD:
FECHA ELABORACION PLANO: MARZO 2026

PLANCHA No. 5 DE 32
CONSECUTIVO: