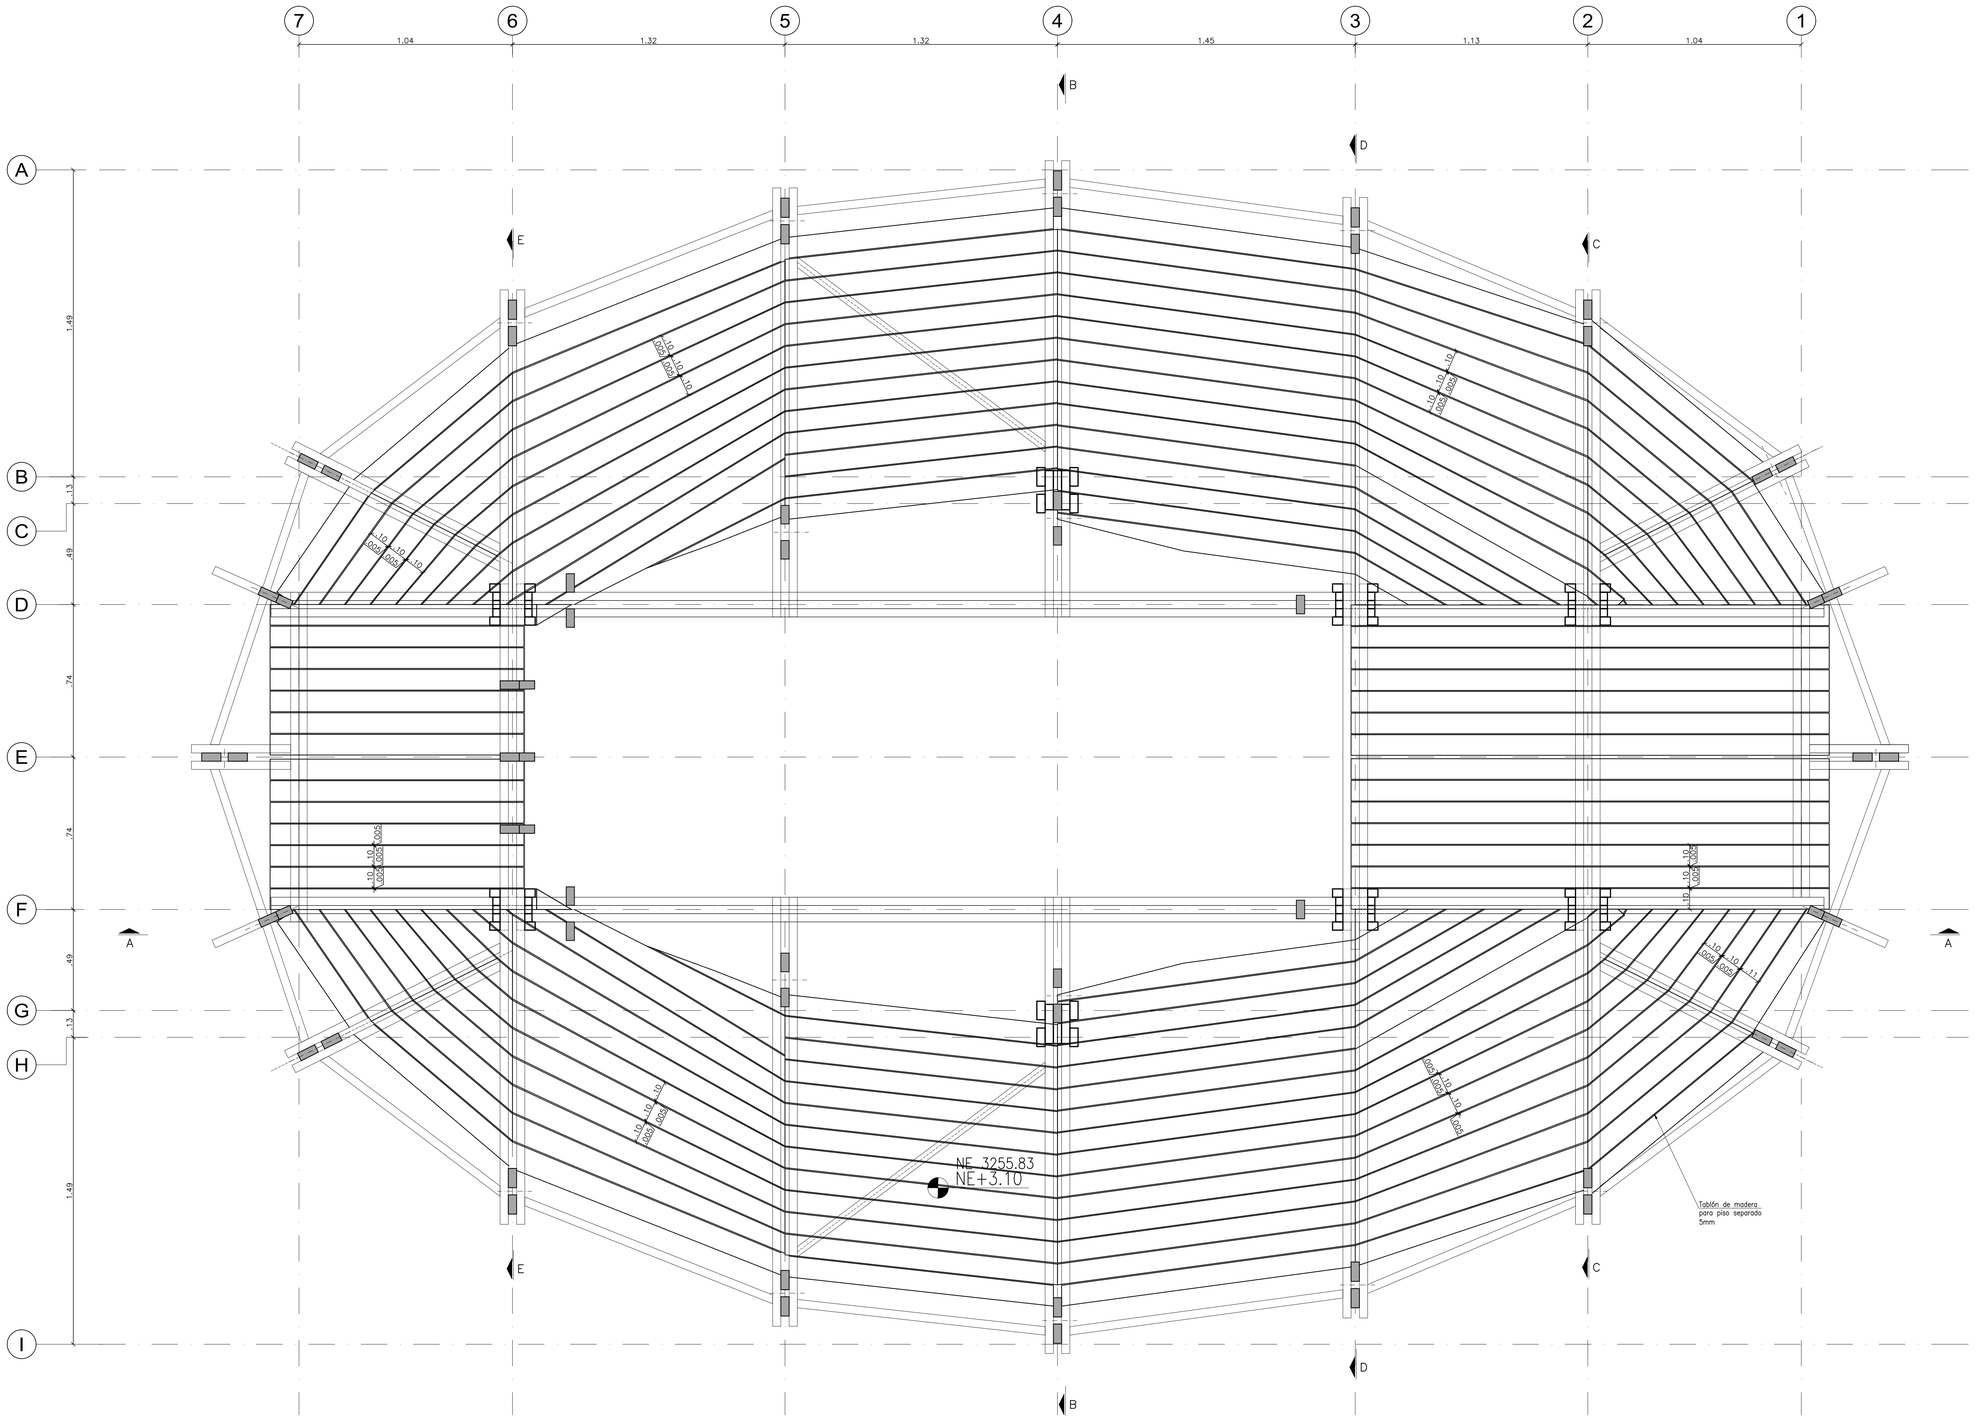

PLANTA NE+3.10(3255.83)(TABLÓN MADERA)
ESCALA 1:12.5

NOTAS:
1. Ver notas, convenciones, especificaciones y planos de referencia en plano N°01
2. Todas las medidas están dadas en metros a menos que se indique otra unidad.

ESTRUCTURA

FONTUR COLOMBIA

Patrimonio Natural

CONSULTOR:
J.a.m. INGENIERIA Y MEDIO AMBIENTE
FONTUR INFRAST–PNNCHI–CCON–001–202

DIRECTOR CONSULTORIA:
ING. SILVIA CRISTINA ALVAREZ
M.P. No.: 25202–61474 CND
ING. IVAN MAURICIO GUEVARA
M.P. No.: 25202–65724 CND

DIRECTOR DE INTERVENTORIA:
ING. RICARDO ANDRÉS PALACIOS SIERRA
Mat.: 25202–261633 CND

MODIFICACIONES	FECHA:
I	
II	
III	
IV	
V	
VI	
VII	
VIII	

PROYECTO:
CONTRATO NO. FONTUR INFRAST–PNNCHI–CCON–001–2025
"REALIZAR LOS ESTUDIOS Y DISEÑOS COMPLEMENTARIOS DE LAS OBRAS DE INFRAESTRUCTURA ECOTURÍSTICA PARA SECTOR LA PAILA, SENDERO PLANTAS DEL CAMINO, UBICADO DENTRO DEL PNN CHINGAZA –CUNDINAMARCA EN MARCO DEL PROYECTO FNTP– 2024–175"

CONTIENE:
MIRADOR
PLANTA ENTREPISO NE+3.10(3255.83)
TABLÓN MADERA PISO

REFERENCIA:
CND_PLANOS_F_D_MD_MIR_TBL_ARQUITECTURA_GENERAL

ARCHIVO AUTOCAD: 850–EST–(02–12)–MIR
ARCHIVO LAYOUT: 7

FECHA FACTIBILIDAD:

LOCALIDAD: PNN CHINGAZA
ESCALA: INDICADA
FECHA ELABORACION PLANO: MARZO 2026

PLANCHA No. 7 DE 32

CONSECUTIVO: