| CUADRO COORDENADAS CENTRO DE PILOTES | | |
|---|---|---|
| PUNTO | NORTE(X) | ESTE(Y) |
| 1 | 2058149.352 | 4916392.970 |
| 2 | 2058148.959 | 4916394.433 |
| 3 | 2058147.886 | 4916395.507 |
| 4 | 2058146.421 | 4916395.899 |
| 5 | 2058144.957 | 4916395.507 |
| 6 | 2058143.884 | 4916394.434 |
| 7 | 2058143.492 | 4916392.969 |
| 8 | 2058143.885 | 4916391.504 |
| 9 | 2058144.958 | 4916390.432 |
| 10 | 2058146.423 | 4916390.040 |
| 11 | 2058147.887 | 4916390.433 |
| 12 | 2058148.960 | 4916391.505 |
| 13 | 2058148.129 | 4916392.970 |
| 14 | 2058147.900 | 4916393.824 |
| 15 | 2058147.275 | 4916394.448 |
| 16 | 2058146.421 | 4916394.676 |
| 17 | 2058145.568 | 4916394.447 |
| 18 | 2058144.944 | 4916393.822 |
| 19 | 2058144.715 | 4916392.969 |
| 20 | 2058144.944 | 4916392.116 |
| 21 | 2058145.569 | 4916391.491 |
| 22 | 2058146.423 | 4916391.263 |
| 23 | 2058147.276 | 4916391.492 |
| 24 | 2058147.900 | 4916392.117 |
| 25 | 2058146.639 | 4916393.029 |
| 26 | 2058146.364 | 4916393.188 |
| 27 | 2058146.201 | 4916392.912 |
| 28 | 2058146.480 | 4916392.754 |

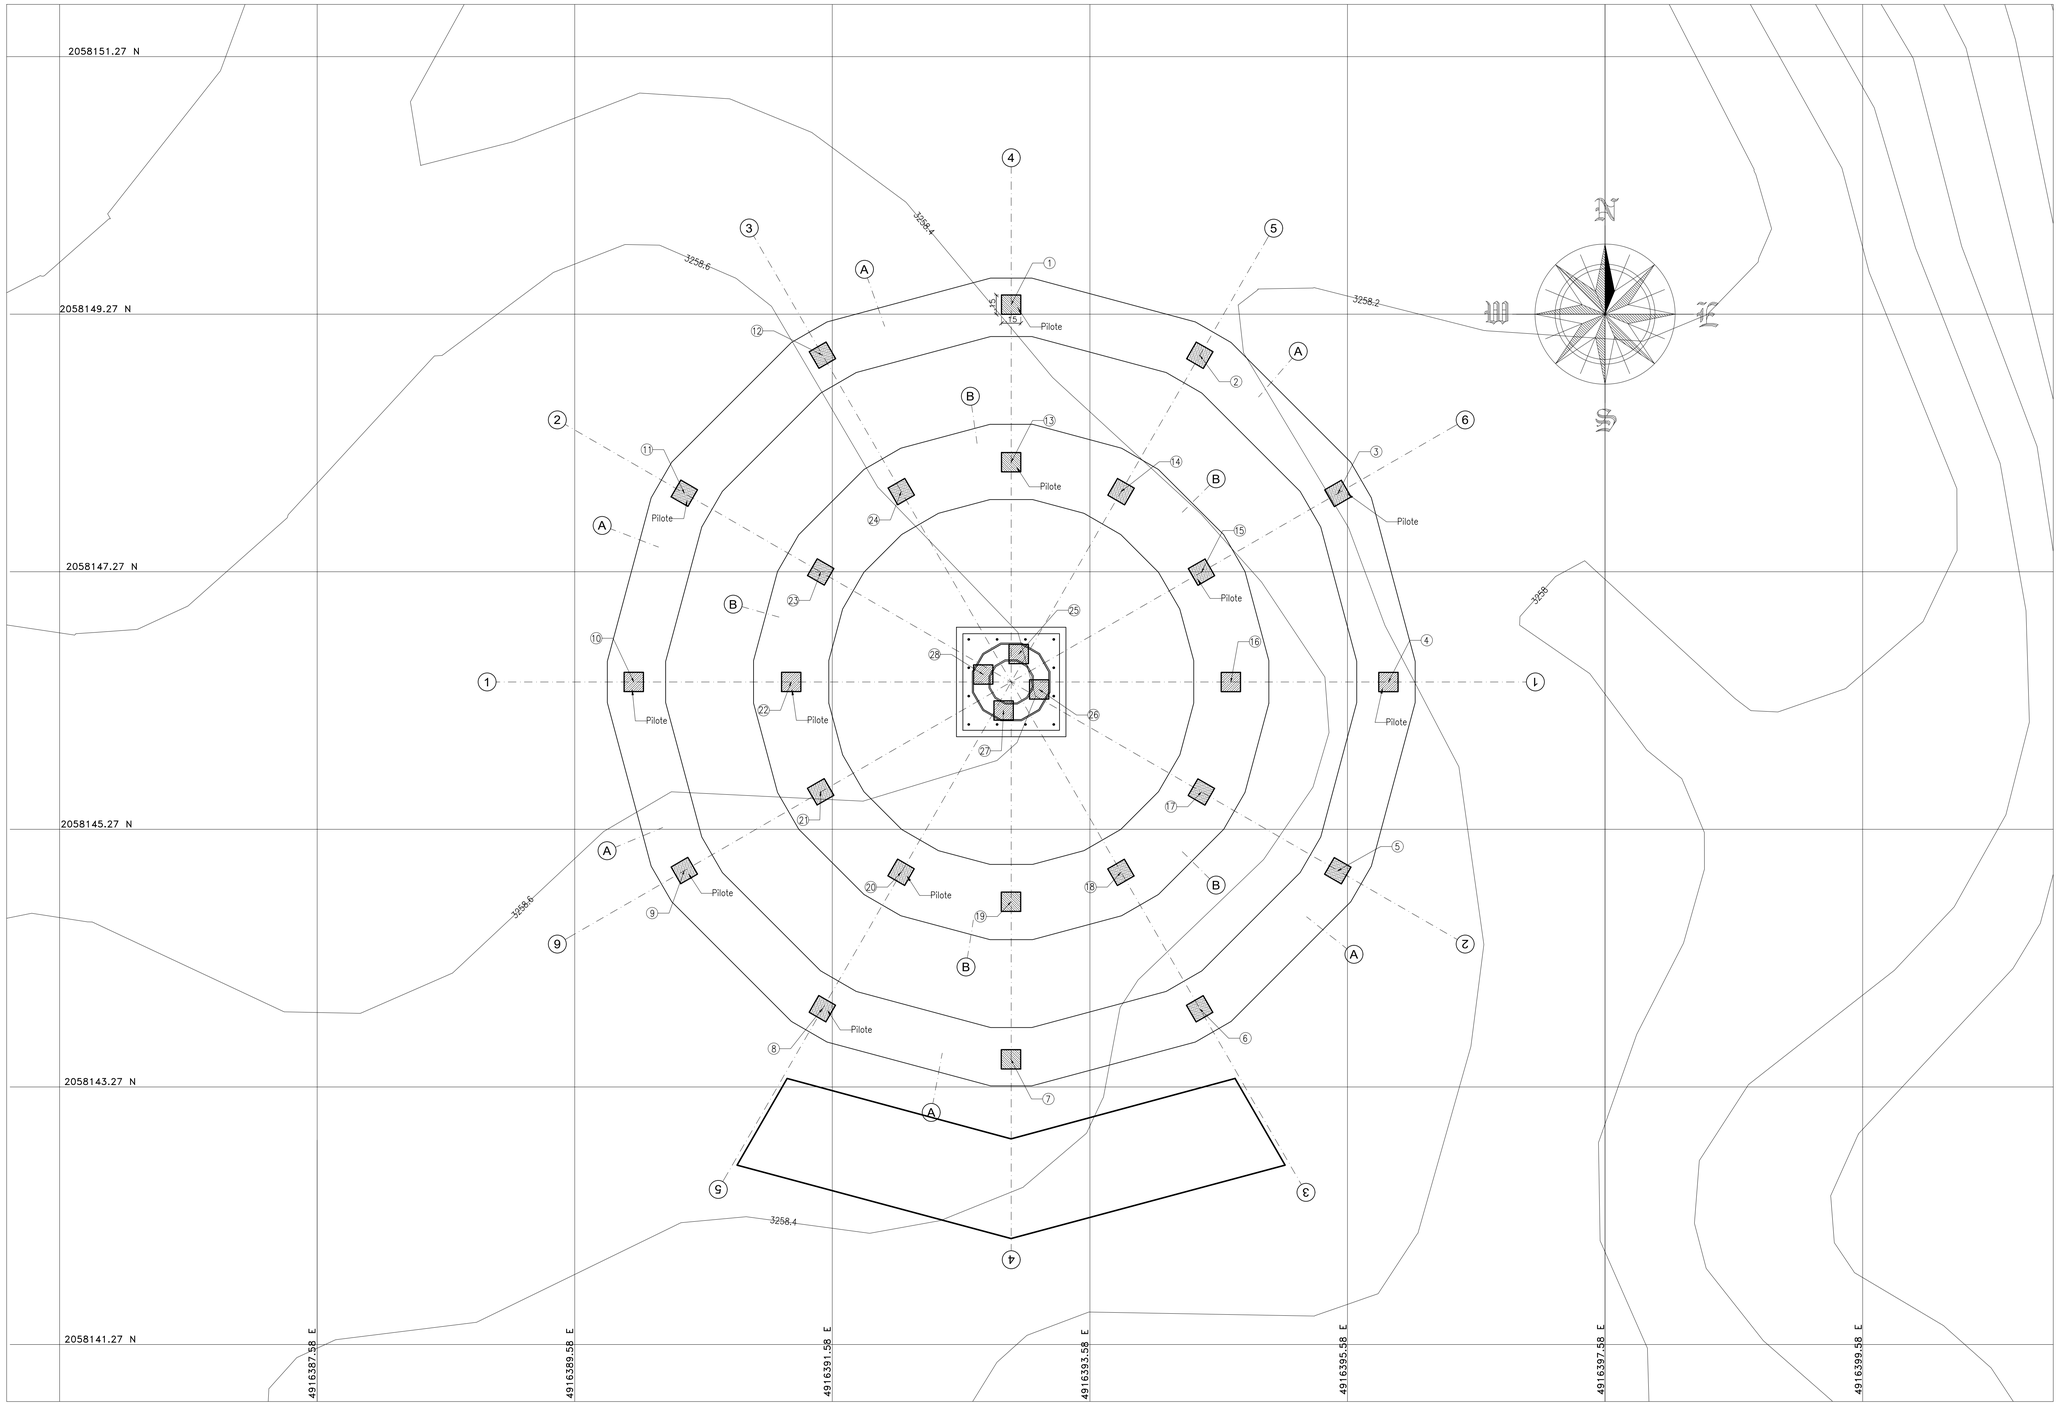


PLANTA LOCALIZACIÓN CIMENTACIÓN NE±0.00
ESCALA 1:20

NOTAS:
1. Ver notas, convenciones, especificaciones y planos de referencia en plano N°01
2. Todas las medidas están dadas en metros a menos que se indique otra unidad.

ESTRUCTURAL

FONTUR COLOMBIA
Patrimonio Natural

CONSULTOR: J.a.m. INGENIERIA Y MEDIO AMBIENTE

DIRECTOR CONSULTORIA:
ING. SILVIA CRISTINA ALVAREZ
M.P. No.: 25202-81474 CND

ESPECIALISTA: ESTRUCTURAL
ING. IVAN MAURICIO GUEVARA
M.P. No.: 25202-65724 CND

DIRECTOR DE INTERVENTORIA:
ING. RICARDO ANDRÉS PALACIOS SIERRA
Mat.: 25202-261633 CND

| MODIFICACIONES | FECHA: |
|---|---|
| I | |
| II | |
| III | |
| IV | |
| V | |
| VI | |
| VII | |
| VIII | |

PROYECTO:
CONTRATO NO. FONTUR INFRAST-PNNCHI-CCON-001-2025
"REALIZAR LOS ESTUDIOS Y DISEÑOS COMPLEMENTARIOS DE LAS OBRAS DE INFRAESTRUCTURA ECOTURÍSTICA PARA SECTOR LA PAILA, SENDERO PLANTAS DEL CAMINO, UBICADO DENTRO DEL PNN CHINGAZA -CUNDINAMARCA EN MARCO DEL PROYECTO FNTP- 2024-175"

CONTIENE:
INFRAESTRUCTURA - TORRE AVISTAMIENTO
PLANTA LOCALIZACIÓN CIMENTACIÓN NE±0.00

LOCALIDAD: PNN CHINGAZA
ESCALA: INDICADAS

REFERENCIA:
Levantamiento Topografico La Paila
ARCHIVO AUTOCAD: 850-EST-(13-24)-AVI
ARCHIVO LAYOUT: 13
FECHA FACTIBILIDAD:
FECHA ELABORACION PLANO: MARZO 2026

PLANCHA No. 13 DE 32
CONSECUTIVO: