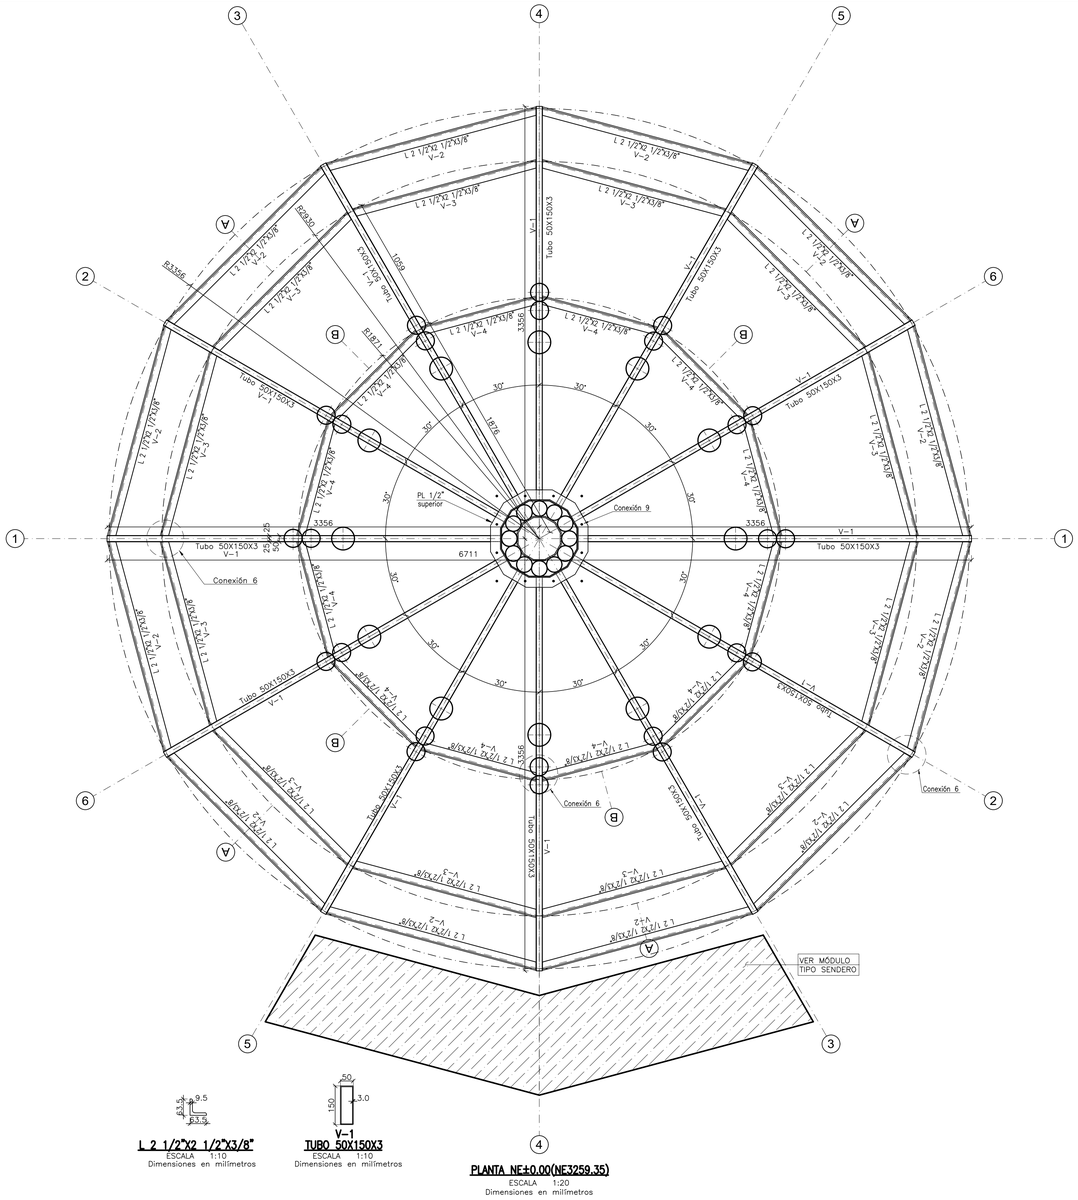

L 2 1/2"X2 1/2"X3/8"
ESCALA 1:10
Dimensiones en milímetros

V-1
TUBO 50X150X3
ESCALA 1:10
Dimensiones en milímetros

PLANTA NE±0.00(NE3259.35)
ESCALA 1:20
Dimensiones en milímetros

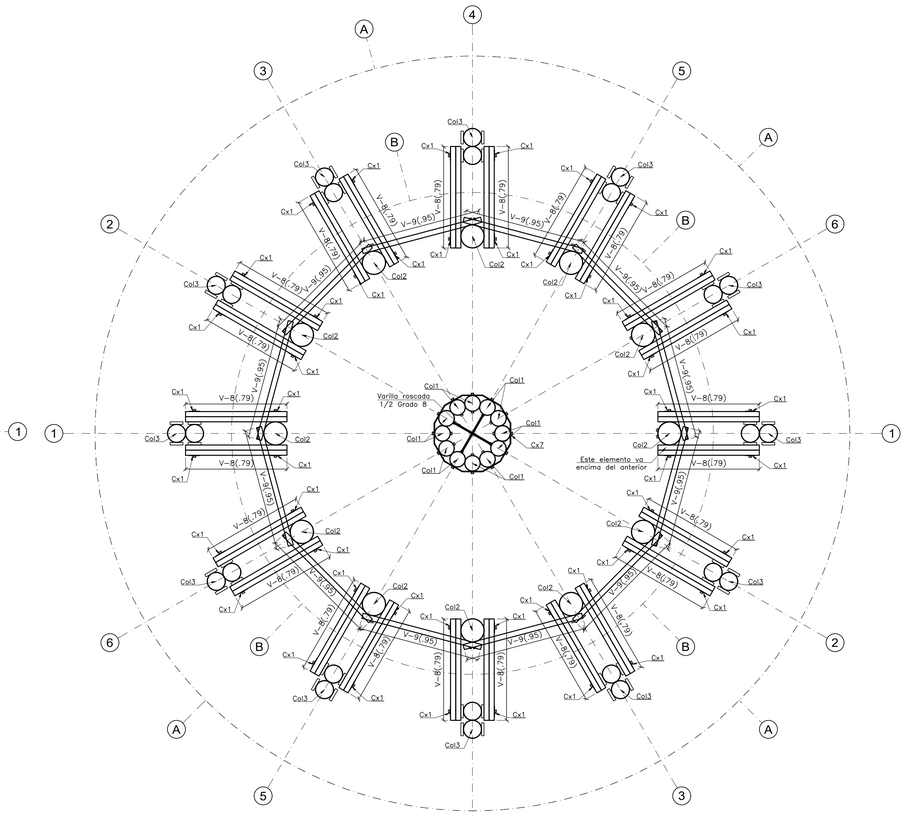

PLANTA NE+2.40(NE3261.75)
ESCALA 1:20

CONVENCIONES:
CX# – Indica tipo de conexión
Col# – Indica tipo de columna

NOTAS:
1. Ver notas, convenciones, especificaciones y planos de referencia en plano N°01
2. Todas las medidas están dadas en metros a menos que se indique otra unidad.

ESTRUCTURAL

FONTUR COLOMBIA
Patrimonio Natural

CONSULTOR: J.a.m. INGENIERIA Y MEDIO AMBIENTE

DIRECTOR CONSULTORIA:
ING. SILVIA CRISTINA ALVAREZ
M.P. No.: 25202-81474 CND

ESPECIALISTA: ESTRUCTURAL
ING. IVAN MAURICIO GUEVARA
M.P. No.: 25202-65724 CND

DIRECTOR DE INTERVENTORIA:
ING. RICARDO ANDRÉS PALACIOS SIERRA
Mat.: 25202-261633 CND

MODIFICACIONES	FECHA:
I	
II	
III	
IV	
V	
VI	
VII	
VIII	

PROYECTO:
CONTRATO NO. FONTUR INFRAST–PNNCHI–CCON–001–2025
"REALIZAR LOS ESTUDIOS Y DISEÑOS COMPLEMENTARIOS DE LAS OBRAS DE INFRAESTRUCTURA ECOTURÍSTICA PARA SECTOR LA PAILA, SENDERO PLANTAS DEL CAMINO, UBICADO DENTRO DEL PNN CHINGAZA –CUNDINAMARCA EN MARCO DEL PROYECTO FNTP– 2024–175"

CONTIENE:
INFRAESTRUCTURA – TORRE AVISTAMIENTO
PLANTA NE±0.00(NE3259.35),NE+2.40(NE3261.75)

REFERENCIA:
ARCHIVO AUTOCAD: 850-EST-(13-24)-AVI
ARCHIVO LAYOUT: 15
FECHA FACTIBILIDAD:
LOCALIDAD: PNN CHINGAZA
ESCALA: INDICADAS
FECHA ELABORACION PLANO: MARZO 2026

PLANCHA No. 15 DE 32
CONSECUTIVO: