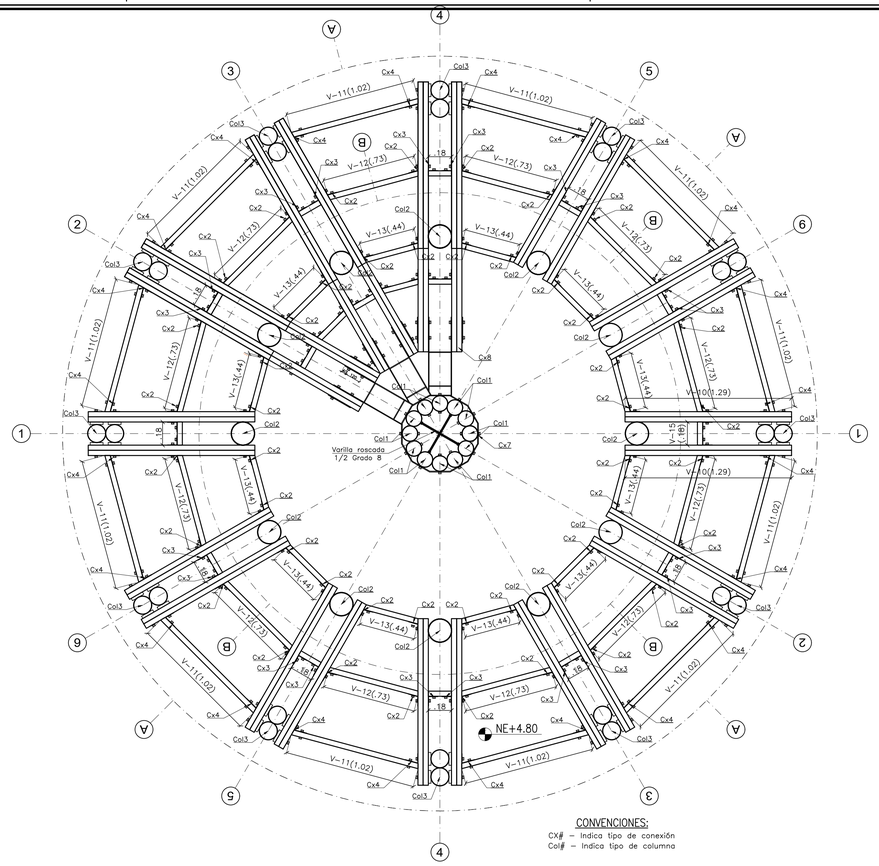

CONVENCIONES:
CX# – Indica tipo de conexión
Col# – Indica tipo de columna

PLANTA PISO 2 NE+4.80(NE3264.75)
ESCALA 1:20

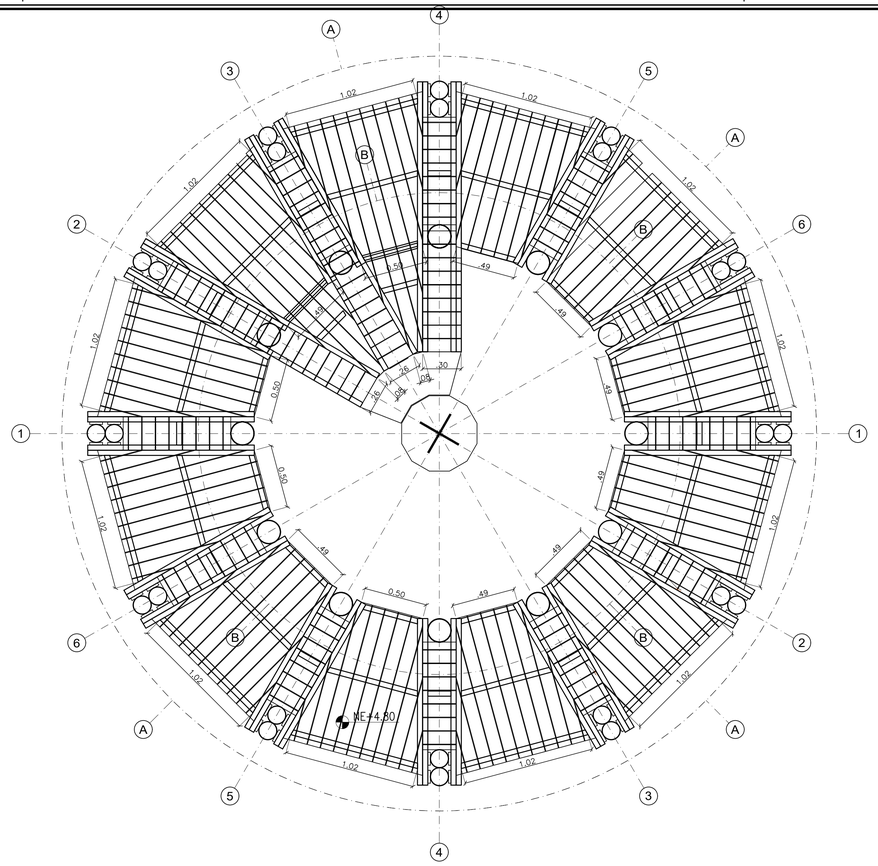

PLANTA PISO 2 NE+4.80(NE3264.75) – PISOS SEPARACIÓN 5mm
ESCALA 1:20

NOTAS:
1. Ver notas, convenciones, especificaciones y planos de referencia en plano N°01
2. Todas las medidas están dadas en metros a menos que se indique otra unidad.

ESTRUCTURAL

CONSULTOR:

DIRECTOR CONSULTORIA:
ING. SILVIA CRISTINA ALVAREZ
M.P. No.: 25202-61474 CND

ESPECIALISTA: ESTRUCTURAL
ING. IVAN MAURICIO GUEVARA
M.P. No.: 25202-65724 CND

DIRECTOR DE INTERVENTORIA:
ING. RICARDO ANDRES PALACIOS SIERRA
Mat.: 25202-261633 CND

MODIFICACIONES	FECHA:
I	
II	
III	
IV	
V	
VI	
VII	
VIII	

PROYECTO:
CONTRATO NO. FONTUR INFRAST-PNNCHI-CCON-001-2025
"REALIZAR LOS ESTUDIOS Y DISEÑOS COMPLEMENTARIOS DE LAS OBRAS DE INFRAESTRUCTURA ECOTURÍSTICA PARA SECTOR LA PAILA, SENDERO PLANTAS DEL CAMINO, UBICADO DENTRO DEL PNN CHINGAZA –CUNDINAMARCA EN MARCO DEL PROYECTO FNTP– 2024-175"

CONTIENE:
INFRAESTRUCTURA – TORRE AVISTAMIENTO
PLANTAS NE+4.80(NE3264.75)

REFERENCIA:
ARCHIVO AUTOCAD: 850-EST-(13-24)-AVI
ARCHIVO LAYOUT: 16
FECHA FACTIBILIDAD:
LOCALIDAD: PNN CHINGAZA
ESCALA: INDICADAS
FECHA ELABORACION PLANO: MARZO 2026

PLANCHA No. 16 DE 32
CONSECUTIVO: