

VIGA 1
DIMENSIONES
ESCALA 1:10
Dimensiones en milímetros

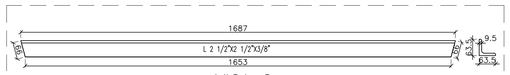

VIGA 2
DIMENSIONES
ESCALA 1:10
Dimensiones en milímetros

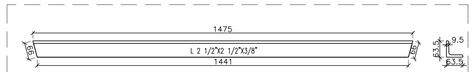

VIGA 3
DIMENSIONES
ESCALA 1:10
Dimensiones en milímetros

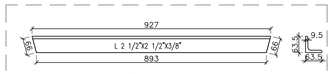

VIGA 4
DIMENSIONES
ESCALA 1:10
Dimensiones en milímetros



VIGA 8
DIMENSIONES
ESCALA 1:10
Dimensiones en milímetros

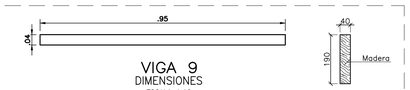

VIGA 9
DIMENSIONES
ESCALA 1:10
Dimensiones en milímetros



VIGA 9A
DIMENSIONES
ESCALA 1:10
Dimensiones en milímetros



VIGA 10
DIMENSIONES
ESCALA 1:10
Dimensiones en milímetros

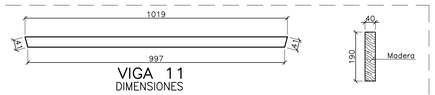

VIGA 11
DIMENSIONES
ESCALA 1:10
Dimensiones en milímetros



VIGA 12
DIMENSIONES
ESCALA 1:10
Dimensiones en milímetros



VIGA 13
DIMENSIONES
ESCALA 1:10
Dimensiones en milímetros



VIGA 14
DIMENSIONES
ESCALA 1:10
Dimensiones en milímetros

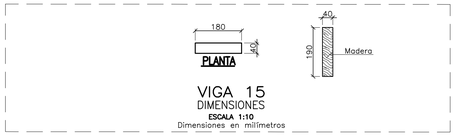

VIGA 15
DIMENSIONES
ESCALA 1:10
Dimensiones en milímetros



VIGA 16
DIMENSIONES
ESCALA 1:10
Dimensiones en milímetros



VIGA 17
DIMENSIONES
ESCALA 1:10
Dimensiones en milímetros



VIGA 18
DIMENSIONES
ESCALA 1:10
Dimensiones en milímetros

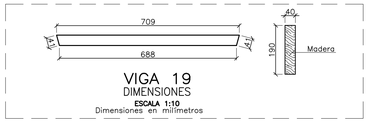

VIGA 19
DIMENSIONES
ESCALA 1:10
Dimensiones en milímetros



VIGA 20
DIMENSIONES
ESCALA 1:10
Dimensiones en milímetros

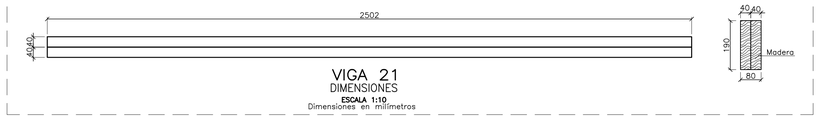

VIGA 21
DIMENSIONES
ESCALA 1:10
Dimensiones en milímetros



VIGA 22
DIMENSIONES
ESCALA 1:10
Dimensiones en milímetros



VIGA 23
DIMENSIONES
ESCALA 1:10
Dimensiones en milímetros

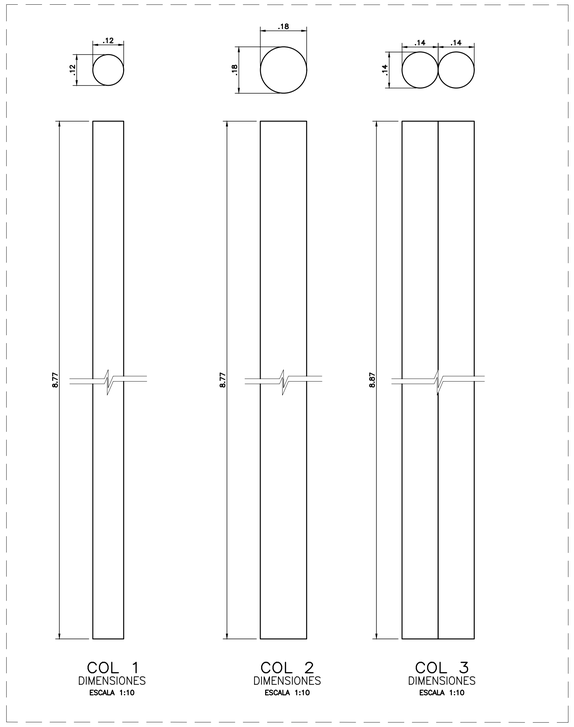

COL 1
DIMENSIONES
ESCALA 1:10

COL 2
DIMENSIONES
ESCALA 1:10

COL 3
DIMENSIONES
ESCALA 1:10

NOTAS:
1. Ver notas, convenciones, especificaciones y planos de referencia en plano N°01
2. Todas las medidas están dadas en metros a menos que se indique otra unidad.

ESTRUCTURAL

FONTUR COLOMBIA

Patrimonio Natural

CONSULTOR:
J.a.m. INGENIERIA Y MEDIO AMBIENTE

DIRECTOR CONSULTORIA:
ING. SILVIA CRISTINA ALVAREZ
M.P. No.: 25202-61474 CND

ESPECIALISTA: ESTRUCTURAL
ING. IVAN MAURICIO GUEVARA
M.P. No.: 25202-65724 CND

DIRECTOR DE INTERVENTORIA:
ING. RICARDO ANDRES PALACIOS SIERRA
Mat.: 25202-261633 CND

MODIFICACIONES	FECHA:
I	
II	
III	
IV	
V	
VI	
VII	
VIII	

PROYECTO:
CONTRATO NO. FONTUR INFRAST-PNNCHI-CCON-001-2025
"REALIZAR LOS ESTUDIOS Y DISEÑOS COMPLEMENTARIOS DE LAS OBRAS DE INFRAESTRUCTURA ECOTURÍSTICA PARA SECTOR LA PAILA, SENDERO PLANTAS DEL CAMINO, UBICADO DENTRO DEL PNN CHINGAZA -CUNDINAMARCA EN MARCO DEL PROYECTO FNTP- 2024-175"

CONTIENE:
INFRAESTRUCTURA – TORRE AVISTAMIENTO
DIMENSIONES COLUMNAS Y VIGAS

LOCALIDAD: PNN CHINGAZA
ESCALA: INDICADAS

REFERENCIA: [redacted]
ARCHIVO AUTOCAD: 880-EST-(13-24)-AVI
ARCHIVO LAYOUT: 23
FECHA FACTIBILIDAD:
FECHA ELABORACION PLANO: MARZO 2026

PLANCHA No. 23 DE 32
CONSECUTIVO: