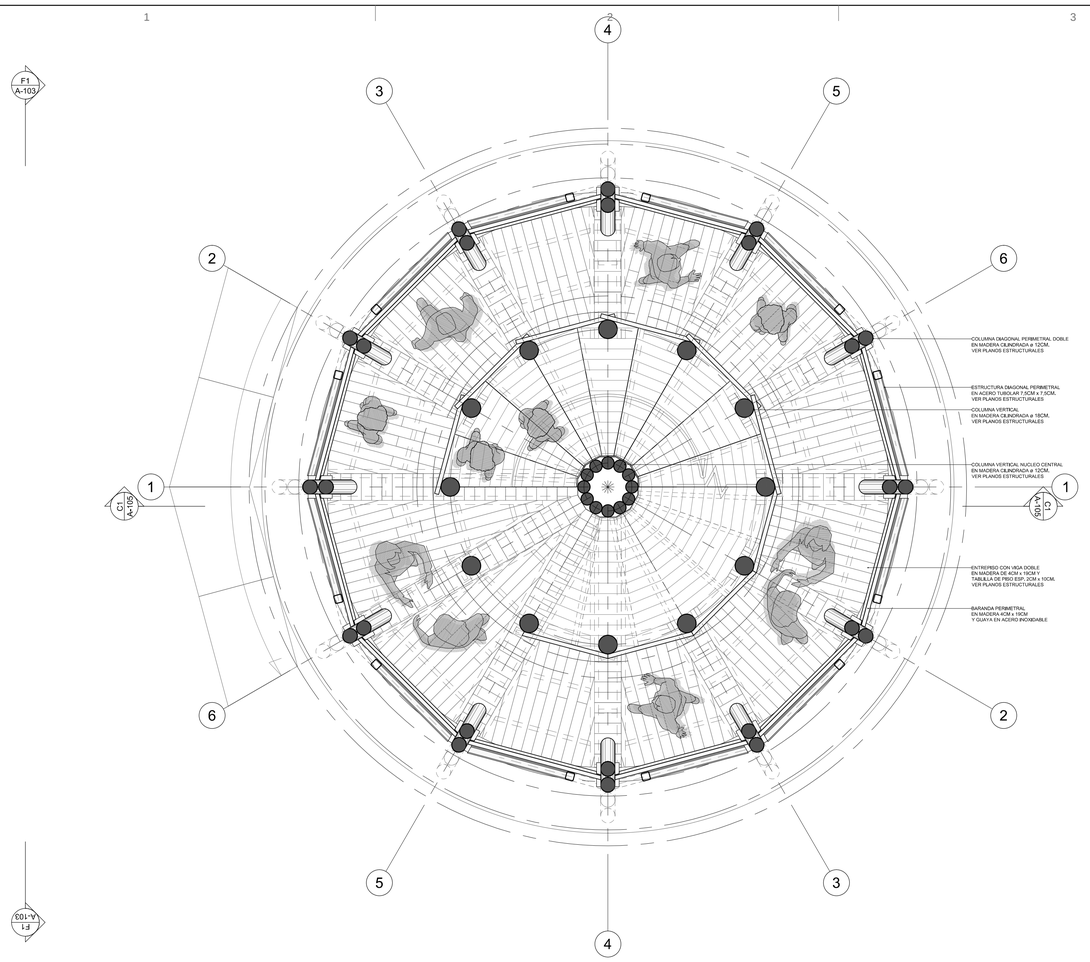

PLANTA NIVEL 3
Escala 1:25

CORTE C1
Escala 1:25

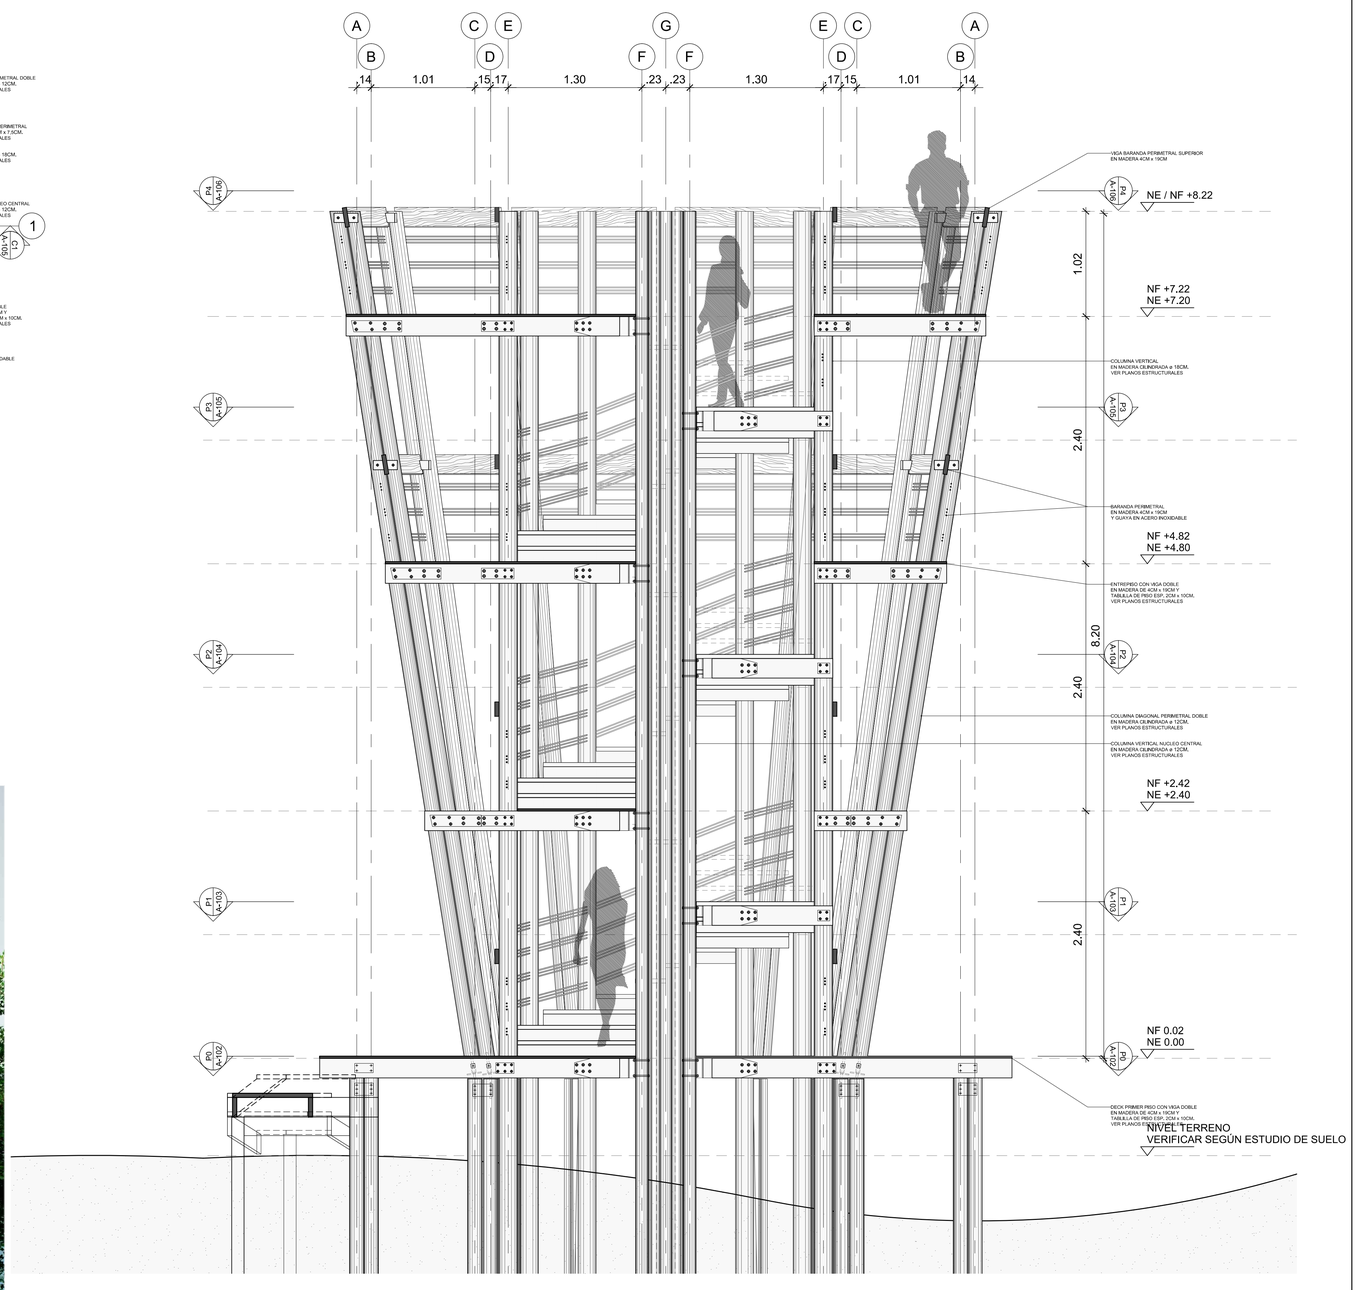





LOCALIZACIÓN: PNN CHINGAZA

TORRE DE AVISTAMIENTO DE AVES
SENDERO PLANTAS DEL CAMINO - SECTOR LA PAILA

CONTENIDO: PLANTAS NIVEL 3
CORTE C1
RENDERS

Placa de inventario: N/A

Escala: 1:25

Archivo: Torre Avistam Aves_Chingaza.dwg

Fecha: -

APROBÓ: -

ELABORÓ: Arq. EMANUELE VIRZÍ

2021-08-02

MODIFICACIONES

#	FECHA	RESP.	DESCRIPCIÓN
0			
1			
2			
3			-
4			

OBSERVACIONES:
NOTAS GENERALES:
NOTA 1: TODAS LAS MEDIDAS ESTAN DADAS EN METROS Y DEBEN SER VERIFICADAS EN OBRA
NOTA 2: TODA LA MADERA UTILIZADA EN LAS INFRAESTRUCTURAS DEBE SER INMUNIZADA VACÍO PRESIÓN CON SALES CCA EN UNA PROPORCIÓN DE 16 KG/M3
NOTA 3: CUALQUIER MODIFICACION SOBRE EL PROYECTO DEBE SER APROBADA POR EL GRUPO DE INFRAESTRUCTURA DE PARQUES NACIONALES NATURALES DE COLOMBIA

PLANO No: A-105

5 DE 6