

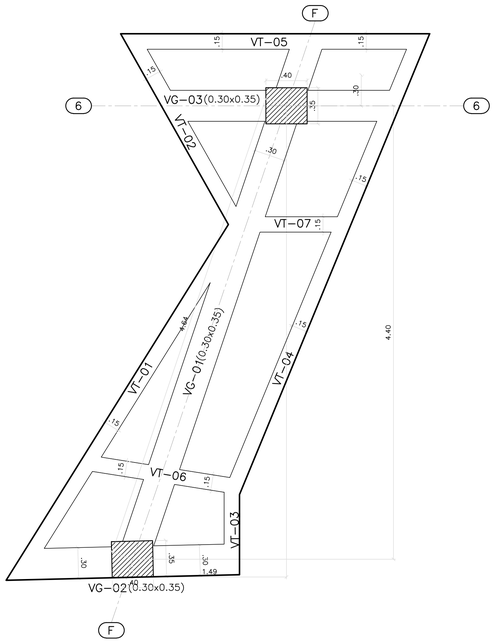



PLANTA AEREA
ESC 1:25

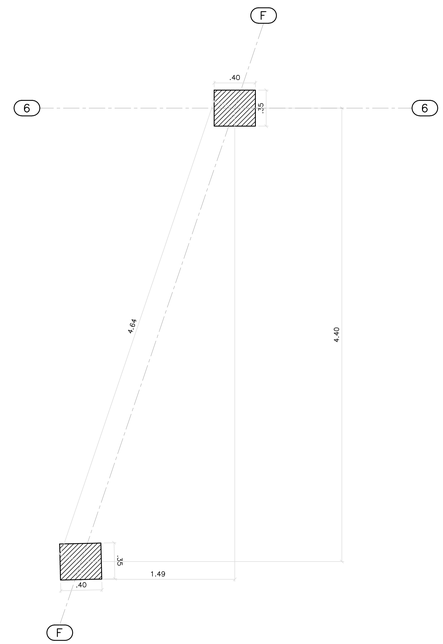



LOCALIZACIÓN DE COLUMNAS
ESC 1:25

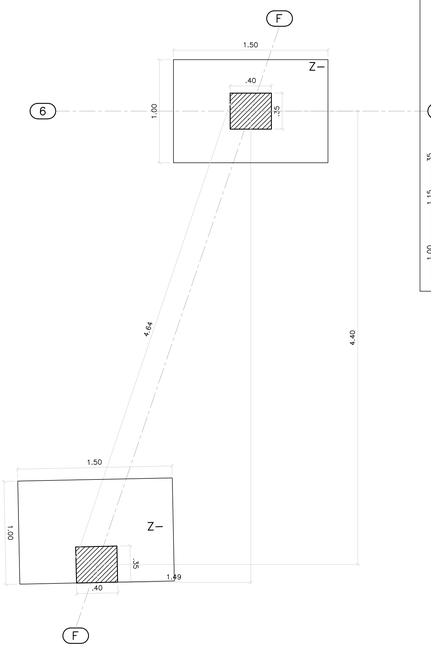


PLANTA DE CIMENTACIÓN
ESC 1:25

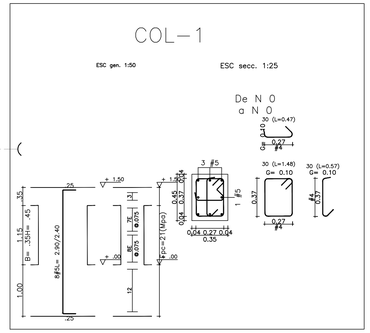

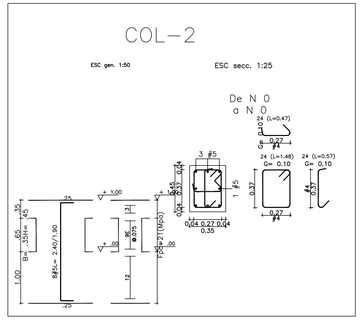


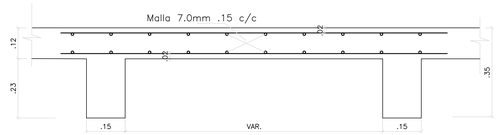

DETALLE LOSA ENTREPISO
ESC 1:10

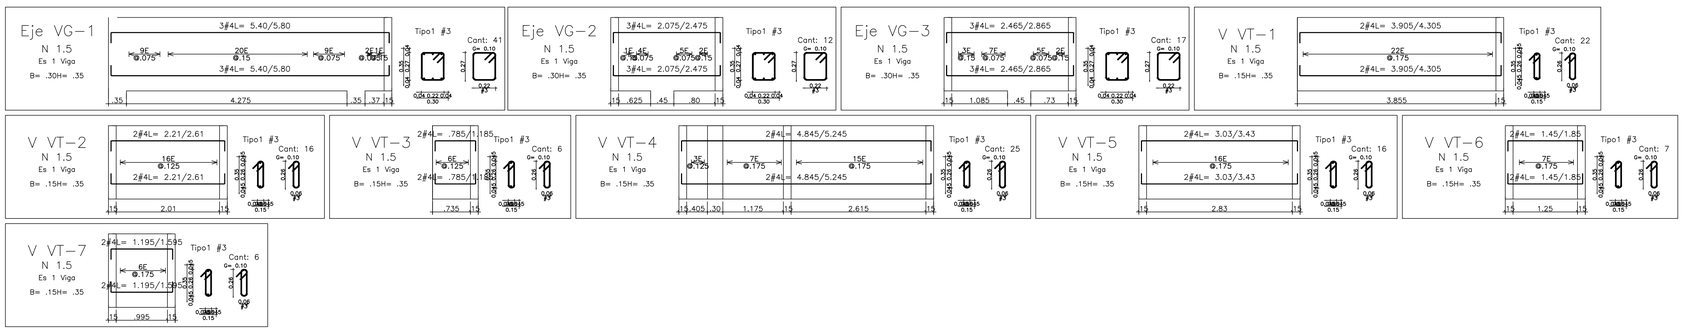

CUADRO DE ZAPATAS

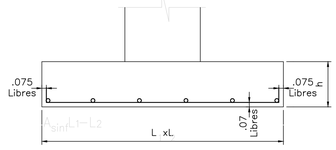

TIPO ZAPATA	L_1 (m)	L_2 (m)	h (m)	$A_{sinf}\ L_1$	$A_{sinf}\ L_2$
Z–	1.50	1.00	0.30	#4–.10c/c–1.65	#4–.10c/c–1.15

El presente plano no es valido para construcción, hasta que este no sea presentado y aprobado por la curaduria o autoridad competente. Asesores y Consultores Civiles Asociados S.A.S., no asume responsabilidad por el uso de este plano mientras no haya sido avalado y aprobado por dichas autoridades.

PLANO: E-12

ENTREGA: ESTRUCTURAL

Parques Nacionales Naturales de Colombia
Calle 74 no 11 - 81 Bogotá D.C. Colombia

CONTRATO:
HECO-KFW-CCON-002 DE 2025

PROYECTO:
ESTUDIOS Y DISEÑOS, INCLUYENDO LOS PERMISOS NECESARIOS HASTA LA OBTENCIÓN DE LA LICENCIA DE DEMOLICIÓN Y CONSTRUCCIÓN DE LA SEDE ADMINISTRATIVA DEL PARQUE NACIONAL NATURAL ALTO FRAGUA — INDI WASI

CONSULTOR:
ARQUITECTURA MÁS VERDE S.A.S
NIT 900.301.140-6
Calle 143 N.° 47 - 60 Piso 3 Bogotá
Tel. [+57] 321 401.52.71
direccion@arquitecturamasverde.com

PROFESIONALES RESPONSABLES:
REPRESENTANTE LEGAL
PAOLA CÁRDENAS CHÁVEZ
C.C 52.455.608
DIRECTOR DE CONSULTORÍA
M.D. ARQ. DAVID PERICO AGUDELO
M.P. A25032002.79945861

SUPERVISIÓN:
PARQUE NACIONALES NATURALES DE COLOMBIA
GRUPO DE INFRAESTRUCTURA
SUBDIRECCIÓN ADMINISTRATIVA Y FINANCIERA

REALIZÓ
INGENIERO ESTRUCTURAL
ING. ALIRIO SOACHA SANCHEZ
MP.: 25202-122819CND
ING. SEBASTIAN FERNANDO PINEDA
MP.: 091037-05922720ND

REVISÓ
SUPERVISOR
ARQ. YANETH ECHEVERRIA BECERRA
MP.: A203322010

CONTROL DE CAMBIOS:

REV	MODIFICACIÓN	FECHA

SEDE ADMINISTRATIVA PNN ALTO FRAGUA INDI WASI

CONTENIDO:
DETALLE PASARELA

OBSERVACIONES:

ESCALA: INDICADA EN EL PLANO
FECHA: 23/01/2026

Todas las Medidas deberán ser Rectificadas en Obra, Cuenta y Riesgo de Cada uno de los Contratistas.

PLANCHA No. 12 DE: 13

ENTREGA: ESTRUCTURAL

PLANO: E-12

ARCHIVO: E-590-12-DET-PAS.dwg