


1 Planta General - P.1. - A. Residuales

1 : 50

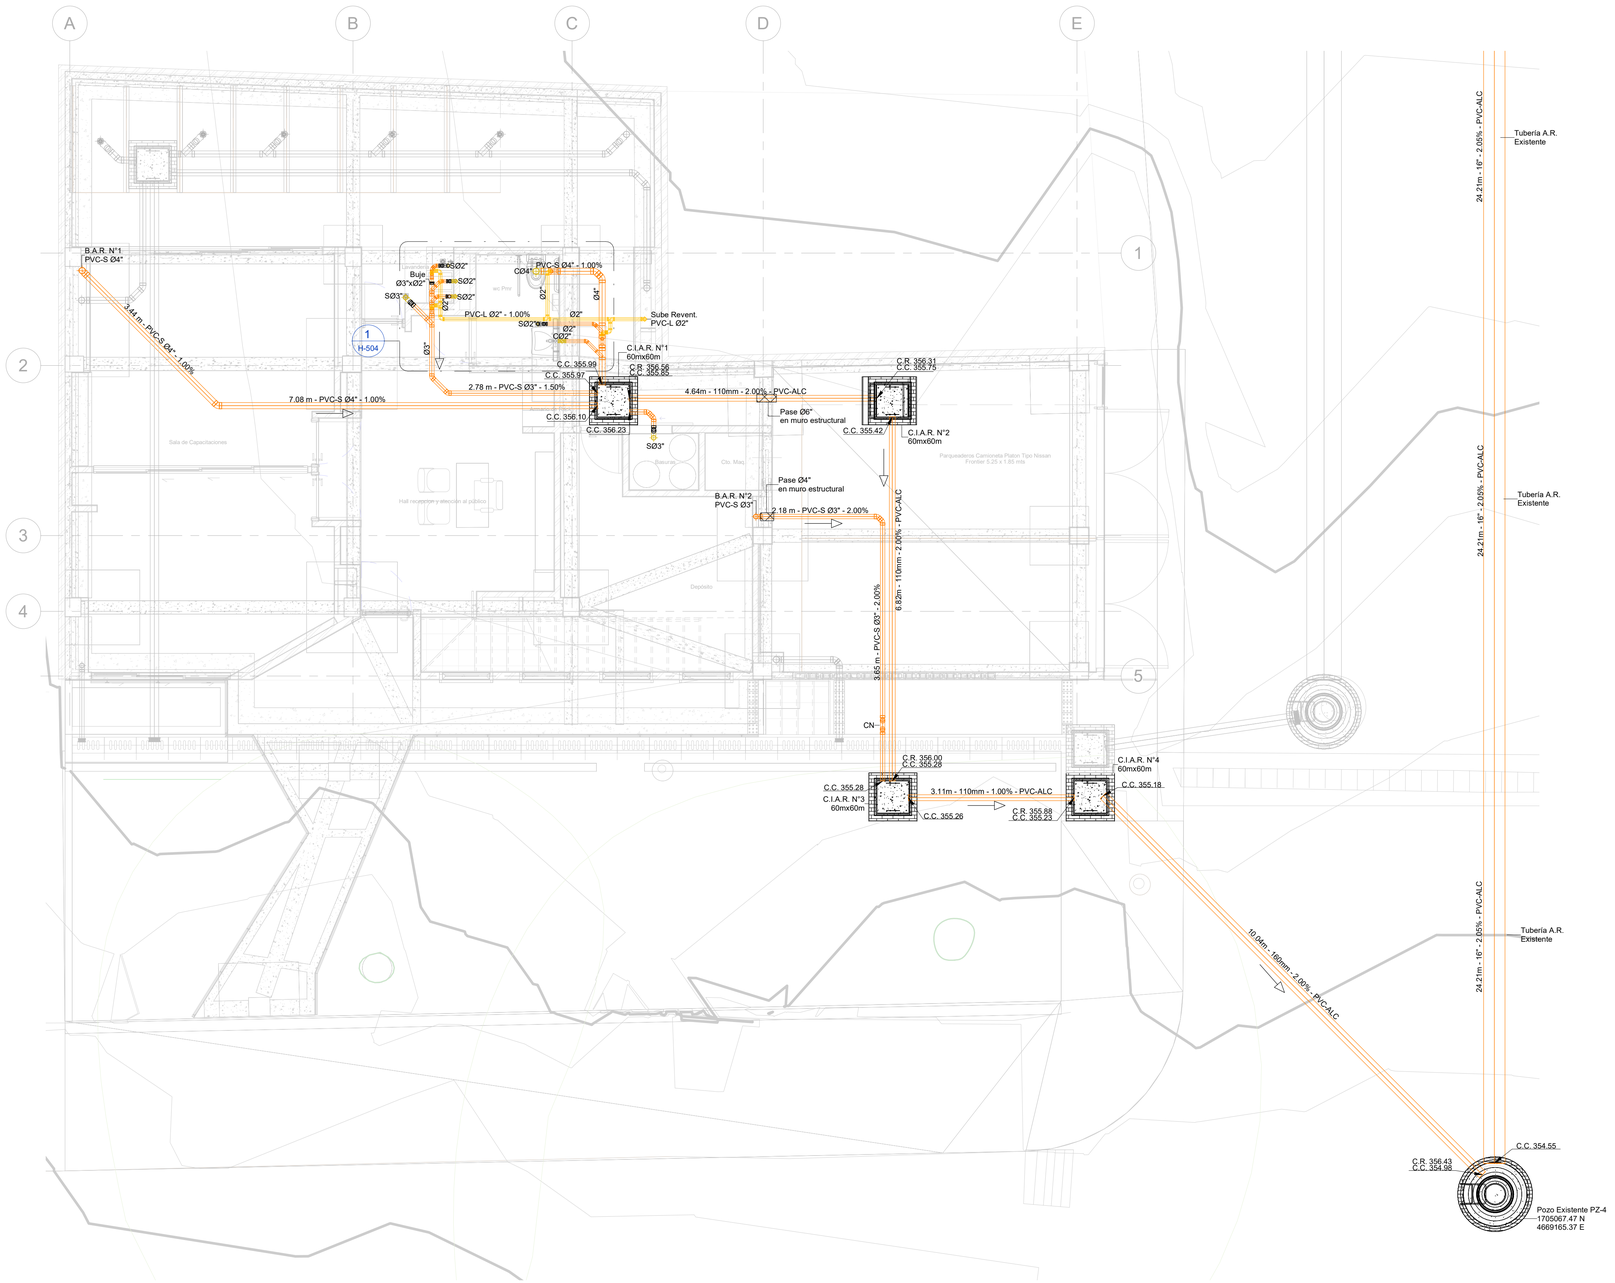

Localización

1 : 1000

CONVENCIONES	
B.A.R	BAJANTE DE AGUAS RESIDUALES
B.A.LL	BAJANTE DE AGUAS LLUVIAS
REV	REVENTILACIÓN
VENT	VENTILACIÓN
	DIRECCIÓN DE FLUJO
	RED DE AGUAS RESIDUALES PVC-S
	RED DE AGUAS LLUVIAS PVC-S
	RED DE VENTILACIÓN PVC-L
	YEE PVC-S
	SEMI-CODO 45º PVC-S
	CODO 90º PVC-L
	TAPÓN PVC-S
	BUJE PVC-S
	SIFÓN PVC-S
	CAJA DE INSPECCIÓN DE AGUAS RESIDUALES Y AGUAS LLUVIAS
	POZO DE INSPECCIÓN DE AGUAS RESIDUALES Y AGUAS LLUVIAS

NOTAS RESIDUALES:

1. La tubería de ventilación tendrá una pendiente mínima de 1%, a menos que en planos se especifique lo contrario.
2. Para el proyecto la cota 0.00 corresponde a 355.91 msnm.
3. Los diámetros 2", 3" y 4" tienen una pendiente mínima de 1% a menos que en planos se especifique lo contrario.
4. La batea del tubo de ventilación debe iniciar por encima del eje del tubo de desagüe.
5. En cada una de las superficies en donde se contemplen sifones de piso, durante la etapa constructiva, se deberá realizar un afinado que conforme el pendientado con adecuado drenaje hacia las salidas sanitarias o sifones previstos en el diseño hidráulico.
6. Los cambios de nivel presentes en las redes, deben ser lo más cerca posible al elemento estructural o red que se está evitando.
7. Las aguas de cubierta serán recogidas mediante tragantes, sifones y bajantes, y conducidas a alcantarillado pluvial.
8. La domiciliaria de aguas residualesy aguas lluvias se proyecta con una pendiente mínima del 2.00%, sin embargo, se debe verificar en campo con respecto a las cotas de llegada de la estructura receptora.
9. La tubería de desagües de aguas residuales debe ser en material PVC – Sanitaria y la de ventilación PVC – Liviano, a menos que se especifique lo contrario.
10. El punto de conexión de la red de aguas residuales se proyecta según plano de levantamiento topográfico denominado TOPO_PPN_Alto_Fragua_rev1, conectando a pozo existente PZ-4, en las coordenadas 1705067.47 N, 4669165.37 E.
11. El punto de conexión de la red de aguas lluvias se proyecta según plano de levantamiento topográfico denominado TOPO_PPN_Alto_Fragua_rev1, conectando a pozo existente PZ-6, en las coordenadas 1705065.13 N, 4669174.71 E.
12. De acuerdo con el estudio de suelos denominado "Informe Geotécnico V3" realizado por la firma CYD SAS, se tiene referente al manejo de aguas lluvias: *Se debe manejar convenientemente todas las aguas del proyecto. "Las aguas de cubierta serán recogidas mediante canales y bajantes y llevadas al sistema de desagüe. Alrededor de la edificación se harán pendientes hacia afuera, para evitar que el agua se apoce cerca de las fundaciones*".
13. Las tuberías, accesorios y estructuras hidráulicas de aguas lluvias han sido diseñadas exclusivamente para gestionar las precipitaciones recolectadas en los diferentes espacios del proyecto de referencia.
14. Por solicitud de la especialidad de Arquitectura, la bajante de aguas lluvias N°5 descargará sobre la terraza del segundo piso.

PLANO: H-101

ENTREGA: Proyecto

Parques Nacionales Naturales de Colombia
Calle 74 no 11 - 81 Bogotá D.C. Colombia

CONTRATO:
HECO-KFW-CCON-002 DE 2025

PROYECTO:
ESTUDIOS Y DISEÑOS, INCLUYENDO LOS PERMISOS NECESARIOS HASTA LA OBTENCIÓN DE LA LICENCIA DE DEMOLICIÓN Y CONSTRUCCIÓN DE LA SEDE ADMINISTRATIVA DEL PARQUE NACIONAL NATURAL ALTO FRAGUA – INDI WASI

CONSULTOR:
ARQUITECTURA MÁS VERDE S.A.S
NIT 901.574.428-1

Calle 143 N° 47 - 60 Piso 3 Bogotá | Tel. [+57] 321 401.52.71
E-mail: direccion@arquitecturamasverde.com

PROFESIONALES RESPONSABLES:
REPRESENTANTE LEGAL
PAOLA CÁRDENAS CHÁVEZ
C.C 52.455.608
DIRECTOR DE CONSULTORÍA
M.P. ARQ. DAVID PERICO AGUDELO
M.P: A2503202.79945861

SUPERVISIÓN:
PARQUE NACIONALES NATURALES DE COLOMBIA
GRUPO DE INFRAESTRUCTURA
SUBDIRECCIÓN ADMINISTRATIVA Y FINANCIERA

REALIZÓ
DISEÑADOR HIDRAÚLICO
ING.
Ivan Mauricio Ardila Cruz
M.P: 091037-0739293 CND

REVISÓ
SUPERVISOR
Arq. Yaneth Echeverria Becerra

CONTROL DE CAMBIOS:

REV	MODIFICACIÓN	FECH A
V0	ANTEPROYECTO	15/10/25
V1	PROYECTO	06/11/25
V2	PROYECTO	28/11/25
V3	ATENCIÓN DE OBSERVACIONES	24/12/25
V4	ATENCIÓN DE OBSERVACIONES	16/01/26

SEDE ADMINISTRATIVA PNN ALTO FRAGUA INDI WASI

CONTENIDO:
Planta General - P.1 - A. Residuales

OBSERVACIONES:

ESCALA: INDICADA EN EL PLANO

FECHA: 16/01/2026

Todas las Medidas deberán ser. Rectificadas en Obra, Cuenta y Riesgo de Cada uno de los Contratistas.

PLANCHA No. 3 DE: 15

ENTREGA: Proyecto

PLANO: H-101

ARCHIVO: SJF P-HID 001 v4 r0 + 2026 01 16