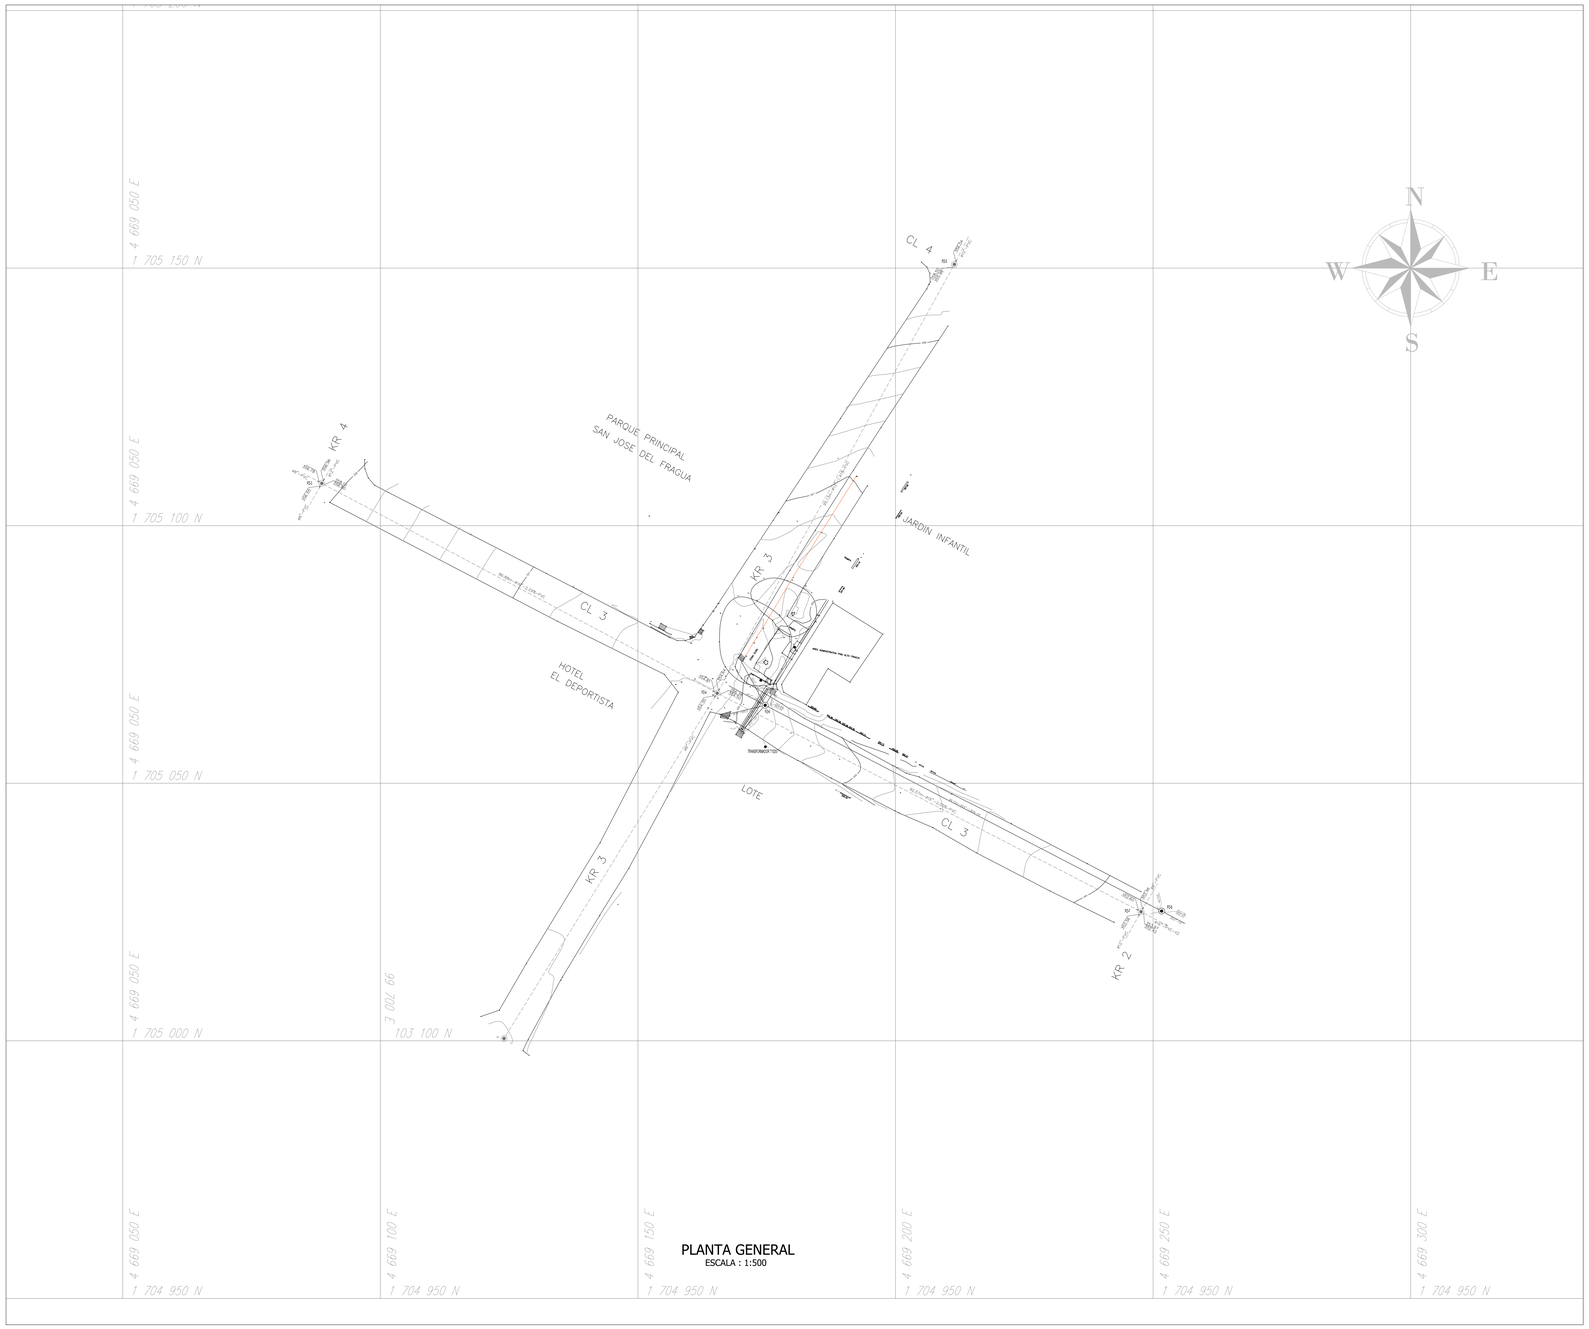


PLANTA GENERAL
ESCALA : 1:500

CONVENCIONES

- LIMITE ZMPA
- LIMITE DE RH
- LIMITE PROYECTO
- PARAMENTO
- ANDÉN
- BORDE DE VÍA
- EJE TOPOGRÁFICO
- CURVA NIVEL
- ESCALERA
- RAMPA
- CERCA METALICA
- CERCA PUAS
- MATERA
- DIVIPREDIO
- PUENTE PEATONAL
- CICLORUTA
- ZONA DURA
- MANZANA
- LOTE
- SARDINEL
- LINEA DE ARBOLES
- MOJON
- POZO ALCANTARILLADO
- SUMIDERO HORIZONTAL
- SUMIDERO VERTICAL
- ÁREA DE INFLUENCIA INDIRECTA
- ÁREA DE INFLUENCIA DIRECTA
- CAJA AGUAS LLUVIAS
- CAJA AGUAS NEGRAS
- CABINA TELEFONOS
- POSTE DE ENERGIA
- LUMINARIA
- ÁRBOL
- PROTECTOR ARBOL
- CONTADOR DE AGUA
- POSTE DE SEMÁFORO
- CÁMARA SEMÁFORO
- CANECA BASURA
- PUERTA PEATONAL
- PUERTA GARAJE
- HORNANTE
- BANCA
- POZO ENERGIA
- VIA FERREA
- CASETA PARADERO
- SEÑAL DE TRÁNSITO
- MOJON DELIMITACION DE ZMPA Y/O RONDA
- NUBE DE PUNTO
- ZONA VERDE
- BOLARDO
- ARMARIO TELEFÓNICO
- POSTE TELEFONO
- POZO/CAMARA DE TEL.
- VÁLVULA ACUEDUCTO
- VÁLVULA DE GAS
- CAJA ENERGÍA DOBLE
- CAJA ENERGÍA SENCILLA
- DELTA
- REFERENCIA
- VALLA PUBLICITARIA
- CASETA
- FAROL
- REJILLA
- POSTE ALTA TENSION
- COLUMNA
- BAHIA

ARQUITECTURA +VERDE
PNN ALTO FRAGUA
SAN JOSÉ DEL FRAGUA- CAQUETÁ- COLOMBIA

REPRESENTANTE LEGAL:
Nombre:
C.C. No.: ---------- de Bogotá

TOPÓGRAFO
Nombre: ORLANDO ESPEJO MORERAS
M.P. No.: 25335-156784 CND

INTERVENTORÍA

REVISÓ:
Ingeniero: ----------
M.P No.: ----------

TOPÓGRAFO
Nombre: ----------
L.P No.: ----------

Vo.Bo.
Ingeniero:
REGISTRO No. ----------

RECIBIÓ:
Ingeniero:
REGISTRO No. ----------

COORD. ITRF2014 EPOCA 2018.0 ORIGEN NACIONAL			
GPS	NORTE	ESTE	ALTURA ORTOMÉTRICA
GPS 1	1705080,725	4669182,654	328,706
GPS 2	1705146,858	4669206,468	328,709

BASES PERMANENTES IGAC AJUSTE GNSS
POPA: POPAYAN- CAUCA
PSTO: PASTO-NARIÑO

COORDENADAS MEDIAS
NORTE: 1705070
ESTE: 4669180
PLANCHA 1:500
E19-102-IV-D4-III

MODIFICACIONES

FECHA	RESPONSABLE	AREA

LEVANTAMIENTO TOPOGRÁFICO- PNN ALTO FRAGUA-SEDE

PLANO TOPOGRÁFICO DE LA SEDE ADMINISTRATIVA DEL PNN ALTO FRAGUA

Contiene :
PLANTA GENERAL TOPOGRÁFICA- CONVENCIONES Y NOTAS

FECHA : septiembre 25
ESCALA : 1:500

PROYECTO No.
PLANO No. 1/1
ESCALA DE PLOTTER: 1/1000
ARCHIVO: TOPO_PPN_Alto_Fragua_rev0.dwg
No. DE DISEÑO: