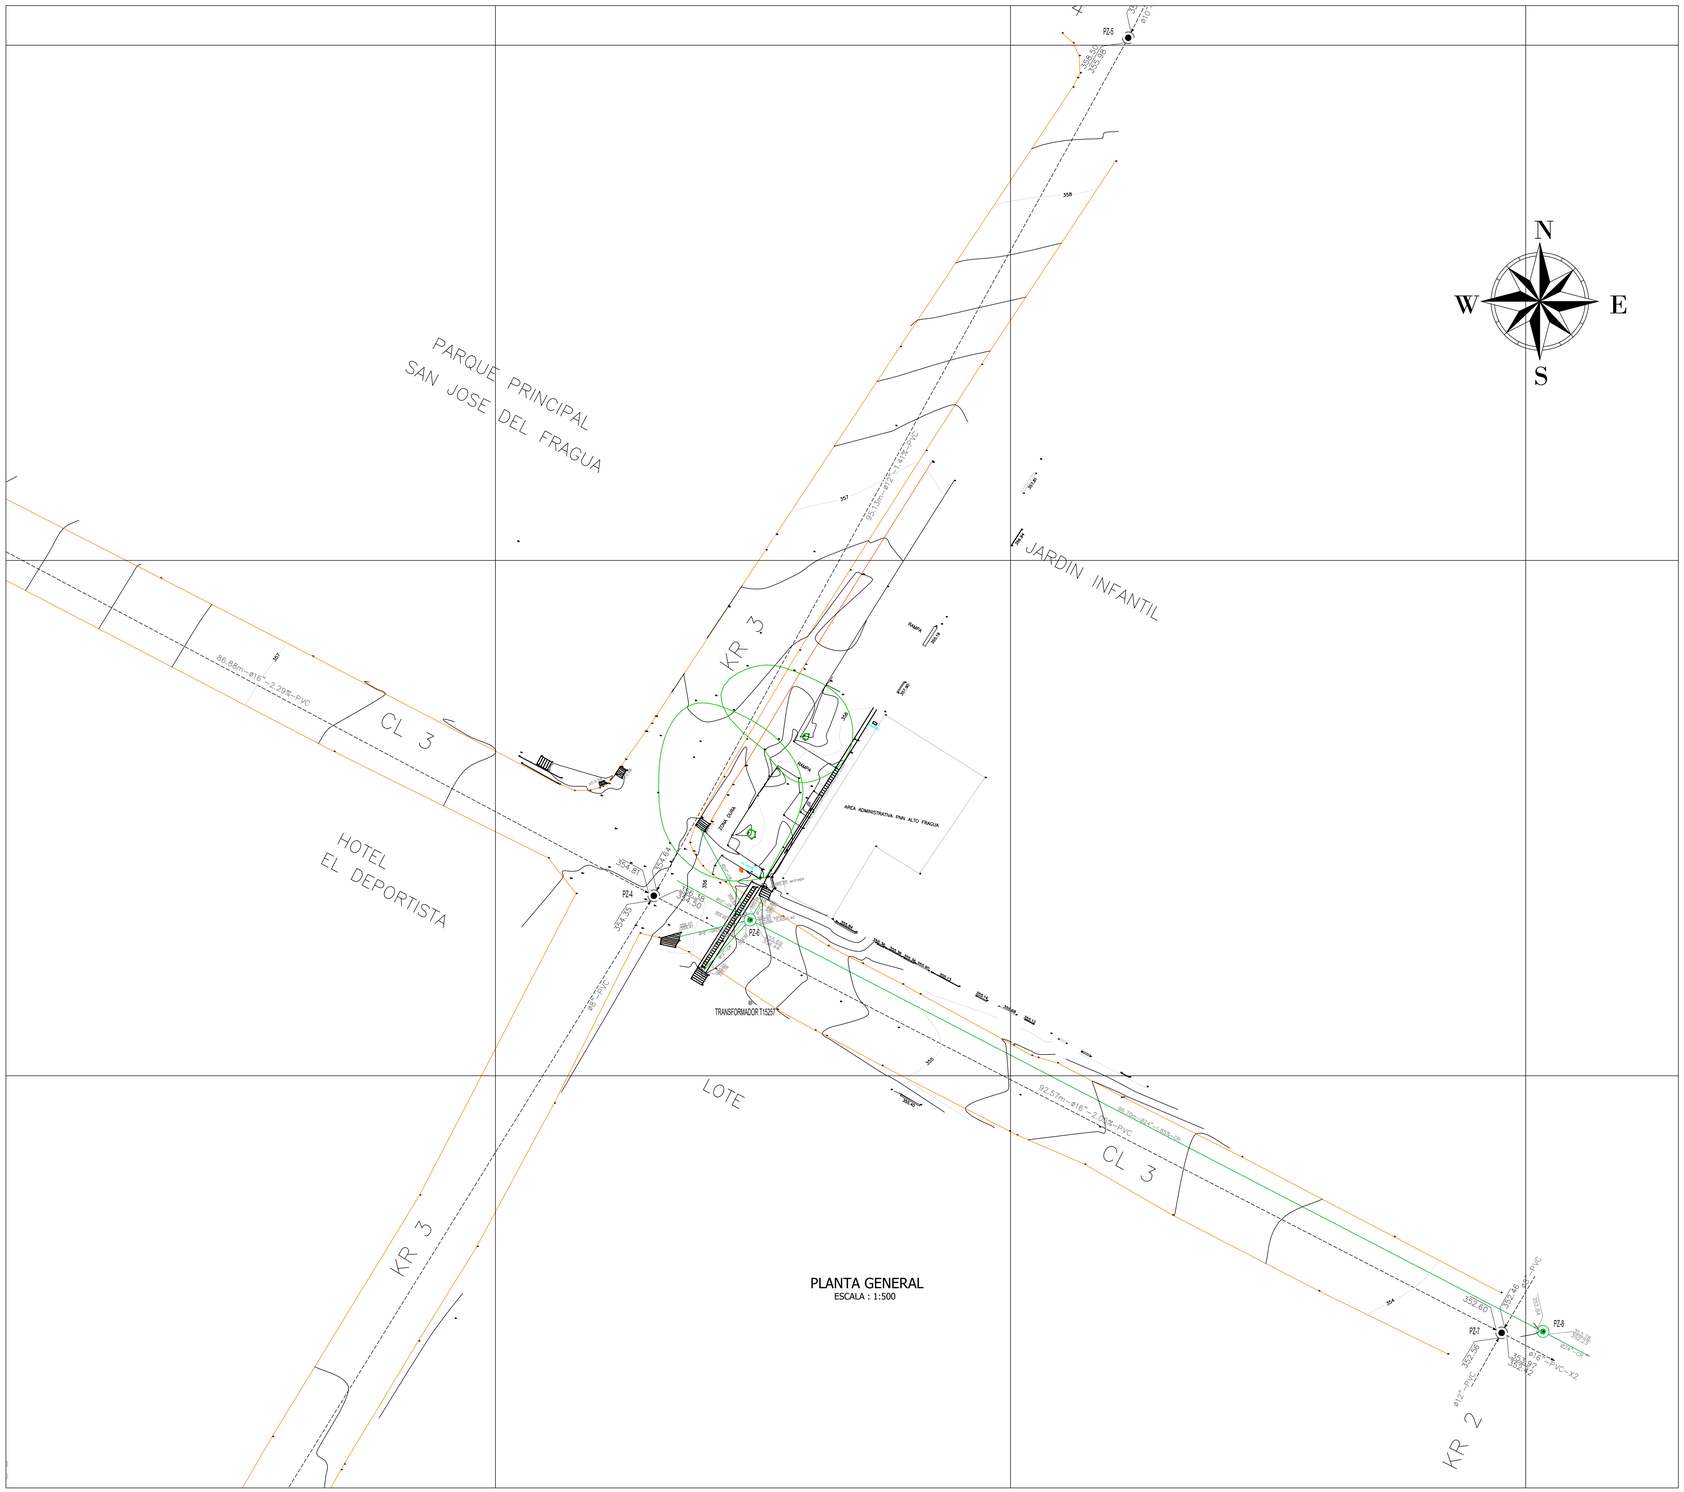


PLANTA GENERAL
ESCALA : 1:500

CONVENCIONES

- LIMITE ZMPA
- LIMITE DE RH
- LIMITE PROYECTO
- PARAMENTO
- ANDEN
- BORDE DE VÍA
- EJE TOPOGRÁFICO
- CURVA NIVEL
- ESCALERA
- RAMPA
- CERCA METALICA
- CERCA PUAS
- MATERIA
- DIVIPREDIO
- PUENTE PEATONAL
- CICLORUTA
- ZONA DURA
- MANZANA
- LOTE
- SARDINEL
- LINEA DE ARBOLES
- MOJON
- POZO ALCANTARILLADO
- SUMIDERO HORIZONTAL
- SUMIDERO VERTICAL
- ÁREA DE INFLUENCIA INDIRECTA
- ÁREA DE INFLUENCIA DIRECTA
- CAJA AGUAS LLUVIAS
- CAJA AGUAS NEGRAS
- CABINA TELÉFONOS
- POSTE DE ENERGIA
- LUMINARIA
- ARBOL
- PROTECTOR ARBOL
- CONTADOR DE AGUA
- POSTE DE SEMÁFORO
- CÁMARA SEMÁFORO
- CANECA BASURA
- PUERTA PEATONAL
- PUERTA GARAJE
- HIDRANTE
- BANCA
- POZO ENERGIA
- VIA FERREA
- CASETA PARADERO
- SEÑAL DE TRANSITO

MOJON DELIMITACION DE ZMPA Y/O RONDA

- NUBE DE PUNTO
- ZONA VERDE
- BOLARDO
- ARMARIO TELEFÓNICO
- POSTE TELÉFONO
- POZO/CAMARA DE TEL.
- VÁLVULA ACUEDUCTO
- VÁLVULA DE GAS
- CAJA ENERGÍA DOBLE
- CAJA ENERGÍA SENCILLA
- DELTA
- REFERENCIA
- VALLA PUBLICITARIA
- CASETA
- FAROL
- REJILLA
- POSTE ALTA TENSION
- COLUMNA
- BAHIA

COORD. ITRF2014 EPOCA 2018.0 ORIGEN NACIONAL		
GPS	NORTE	ESTE	ALTURA ORTOMETRICA
GPS 1	1°03'40.115	76°40'53.824	356.764
GPS 2	1°03'46.858	76°40'56.408	358.709
BASES PERMANENTES SGAC ALISTE GPSS			
PISTO: PASTO-NARIÑO			
POPA: POPAYAN- CAUCA			
COORDENADAS MEDIAS			
NORTE: 1705070			
ESTE: 4669180			
PLANCHA 1:500			
819-IID2-IV-D4-III			

PLANO: PL_TOP_SJF_001

ENTREGA:

Parques Nacionales Naturales de Colombia
Calle 74 no 11 - 81 Bogotá D.C. Colombia

CONTRATO:
HECO-KFW-CCOPI-002 DE 2025

PROYECTO:
ESTUDIOS Y DISEÑOS, INCLUYENDO LOS PERMISOS NECESARIOS HASTA LA OBTENCION DE LA LICENCIA DE DEMOLICIÓN Y CONSTRUCCIÓN DE LA SEDE ADMINISTRATIVA DEL PARQUE NACIONAL NATURAL ALTO FRAGUA – INDI WASI

CONSULTOR:

ARQUITECTURA MÁS VERDE S.A.S
NIT 900.301.140-6
Calle 143 N ° 47 - 60 Piso 3 Bogotá
Tel. [+57] 321 401.52.71
direccion@arquitecturamasverde.com

PROFESIONALES RESPONSABLES:

REPRESENTANTE LEGAL
PAOLA CÁRDENAS CHÁVEZ
C.C 52.455.608

DIRECTOR DE CONSULTORÍA
M.D. ARQ. DAVID PERICO AGUDELO
M.P. A25032002.79945861

SUPERVISIÓN:

PARQUE NACIONALES NATURALES DE COLOMBIA

GRUPO DE INFRAESTRUCTURA
SUBDIRECCIÓN ADMINISTRATIVA Y FINANCIERA

REALIZÓ

INGENIERO ESTRUCTURAL
ING. ORLANDO ESPEJO MORERAS
M.P. No.: 25335-156784 CND

REVISÓ

SUPERVISOR
ARQ. YANETH ECHEVERRIA BECERRA
MP. A203322010

CONTROL DE CAMBIOS:

REV	MODIFICACIÓN	FECHA

SEDE ADMINISTRATIVA PNN ALTO FRAGUA
INDI WASI

CONTENIDO:

OBSERVACIONES:

ESCALA: 1:250

FECHA: 15/09/2025

Todas las Medidas deberán ser.
Rectificadas en Obra, Cuenta y Riesgo de Cada uno de los Contratistas.

PLANCHA No. 1 DE: 1

ENTREGA:

PLANO: PL_TOP_SJF_001

ARCHIVO: TOPO_PPN_Alto_Fragua_rev1 + 2021 01 23.dwg